

ПАСПОРТ

**доступности объекта социальной инфраструктуры
МАУК «Северодвинский драмтеатр»
и предоставляемых на нем услуг**

УТВЕРЖАЮ
Директор МАУК «Северодвинский драмтеатр»

(подпись)
/А. А. Рычкова



«08» апреля 2025 года
(дата)

ПАСПОРТ
доступности объекта социальной инфраструктуры
и предоставляемых на нем услуг

№ 7/4

«08» апреля 2025 года

1. Общие сведения об объекте

1.1. Вид (наименование) объекта: здание МАУК «Северодвинский драмтеатр».

1.2. Полный почтовый адрес объекта:

164500. г. Северодвинск, улица Ломоносова, дом 77

1.3. Сведения о размещении объекта:

отдельно стоящее здание 4 этажа, общей площадью 7583,5 м², с техническим подпольем

наличие прилегающего земельного участка (да/нет), 29 000 м²

1.4. Год постройки здания 1984, последнего капитального ремонта нет.

1.5. Дата предстоящих плановых ремонтных работ:

текущего 2025 год, капитального .

1.6. Сведения об организации, расположенной на объекте:

1.6.1. Наименование организации, расположенной на объекте:

полное наименование (по учредительным документам):

Муниципальное автономное учреждение культуры «Северодвинский драматический театр»

сокращенное наименование (по учредительным документам): МАУК «Северодвинский драмтеатр».

1.6.2. Юридический адрес организации, телефон, электронная почта:

164500, Российская Федерация, Архангельская область, г. Северодвинск, улица Ломоносова, д. 77, dramteatrsl@yandex.ru

1.6.3. Основание для пользования объектом (оперативное управление, аренда, собственность): оперативное управление.

1.6.4. Форма собственности объекта (государственная (федеральная, региональная), муниципальная, частная):

муниципальная

1.6.5. Вышестоящая организация (наименование): Управление культуры и туризма Администрации Северодвинск.

1.6.6. Юридический адрес вышестоящей организации, телефон, электронная почта: Управление культуры и туризма Администрации Северодвинска» (УКиТ): 164501, Архангельская область, г. Северодвинск, ул. Плюснина, д. 7 ukios@adm.severodvinsk.ru

2. Характеристика деятельности организации на объекте (по обслуживанию населения) функционально классифицируется, как здание зрелищных и культурно-просветительных учреждений. Под театром понимается организация, основной деятельностью которой является подготовка и показ спектаклей, других публичных представлений и предоставление сопутствующих этому услуг в целях формирования и удовлетворения потребностей населения в сценическом искусстве

2.1. Сфера деятельности (социальная защита, занятость, здравоохранение, культура, образование, транспорт, информация и связь, физическая культура и спорт): Культура

2.2. Категории обслуживаемого населения по возрасту (дети, взрослые, все возрастные категории): Все возрастные категории.

2.3. Категории обслуживаемых инвалидов (инвалиды, передвигающиеся на креслах-колясках, инвалиды с нарушением опорно-двигательного аппарата, инвалиды с нарушением зрения, инвалиды с нарушением слуха, инвалиды с умственными нарушениями): К, О, Г, С, У
(инвалиды с нарушением опорно-двигательного аппарата, инвалиды с нарушением зрения, инвалиды с нарушением слуха, инвалиды с умственными нарушениями)

2.4. Виды услуг: создание и показ спектаклей, организация гастролей, концертов, проведение творческих вечеров, фестивалей и конкурсов;
подготовка спектаклей, концертов, представлений других мероприятий художественно-творческого характера;

2.5. Форма оказания услуг (на объекте, с длительным пребыванием, с проживанием, на дому, дистанционно): на объекте, дистанционно.

2.6. Плановая мощность:

посещаемость (количество обслуживаемых граждан в день);

вместимость 730 человек;

пропускная способность 850 человек.

2.7. Участие в исполнении индивидуальной программы реабилитации или абилитации инвалида (ребенка-инвалида) (да/нет): нет.

3. Состояние доступности объекта и предоставляемых на нем услуг

3.1. Путь следования к объекту пассажирским транспортом (описать маршрут движения с использованием пассажирского транспорта) _____

Маршрут автобуса №1, №3, остановка «Драмтеатр» Маршрут автобуса №138

остановка «Драмтеатр». наличие адаптированного пассажирского транспорта к объекту нет.

3.2. Путь к объекту от ближайшей остановки пассажирского транспорта:

3.2.1. Расстояние до объекта от остановки транспорта 50 метров.

3.2.2. Время движения (пешком) 3-5 минут.

3.2.3. Наличие выделенного от проезжей части пешеходного пути (да/нет): нет.

3.2.4. Перекрестки (нерегулируемые, регулируемые, регулируемые со звуковой сигнализацией, таймером, нет): регулируемые, регулируемые со звуковой сигнализацией, таймером.

3.2.5. Информация на пути следования к объекту (акустическая, тактильная, визуальная, нет): нет.

3.2.6. Перепады высоты на пути (съезды с тротуара) (нет/есть (описать)): перепадов до пандуса нет, их обустройство для инвалидов, передвигающихся на креслах-колясках (нет/есть (описать)): асфальтовое покрытие, для инвалидов, передвигающихся на креслах-колясках препятствий нет.

3.3. Организация доступности объекта и предоставляемых на нем услуг для инвалидов¹

Номер строки	Категория инвалидов (вид нарушения)	Вариант организации доступности объекта и предоставляемых на нем услуг ²
1.	Все категории инвалидов и маломобильных групп населения ³	
2.	в том числе инвалиды:	
3.	передвигающиеся на креслах-колясках	ДУ
4.	с нарушением опорно-двигательного аппарата	ДУ
5.	с нарушением зрения	ДУ
6.	с нарушением слуха	ДУ
7.	с умственными нарушениями	А

¹ С учетом СП 35-101-2001, СП 31-102-99.

² Указывается один из вариантов:

«А» (доступность всех зон и помещений (универсальная);

«Б» (специально выделенные для инвалидов участки и помещения);

«ДУ» (дополнительная помощь сотрудника, услуги на дому, дистанционно);

«Нет» (не организована доступность).

³ Указывается худший из вариантов ответ

3.4. Состояние доступности основных структурно-функциональных зон объекта

№ п \п	Основные структурно-функциональные зоны	Состояние доступности, в том числе для основных категорий инвалидов**
1	Территория, прилегающая к зданию (участок)	ДЧ-И (К, Г, О, У) ДУ (С)
2	Вход (входы) в здание	ДП-В
3	Путь (пути) движения внутри здания (в т.ч. пути эвакуации)	ДЧ-И (Г, У, О) ВНД (К, С)
4	Зона целевого назначения здания (целевого посещения объекта)	ДП-В
5	Санитарно-гигиенические помещения	ДП-В
6	Система информации и связи (на всех зонах)	ДЧ-И (К, О, Г, У) ДУ (С)
7	Пути движения к объекту (от остановки транспорта)	ДЧ-И (К, Г, О, У) ДУ (С)

** Указывается: ДП-В - доступно полностью всем; ДП-И (К, О, С, Г, У) – доступно полностью избирательно (указать категории инвалидов); ДЧ-В - доступно частично всем; ДЧ-И (К, О, С, Г, У) – доступно частично избирательно (указать категории инвалидов); ДУ - доступно условно, ВНД – временно недоступно

3.5. Итоговое заключение о состоянии доступности объекта и предоставляемых на нем услуг:

Доступно Частично Избирательно.

4. Управленческое решение

4.1. Рекомендации по адаптации основных структурно-функциональных зон объекта:

Рекомендации по адаптации объекта (вид работы)⁶

Номер строки	Основные структурно-функциональные зоны объекта	Рекомендации по адаптации объекта (вид работы) ⁶	
1.	Территория, прилегающая к зданию (участок)	Реконструкция пешеходной зоны к зданию Оборудовать доступными элементами информацию об объекте. объекту (п. 5.1.1; п. 5.1.3. СП 59.13330.2020). Установка по краю ограждения открытого типа, выполняющих, в том числе, направляющие функции для инвалидов по зрению, передвигающихся с белой тактильной тростью. СП 59.13330.2020 п. 5.1.10 (мероприятия выполняются организацией, в чьей ведомости находится зона, элемент и/или по согласованию с ней). Выделить место стоянки автотранспорта инвалидов на вертикальной поверхности (стене, столбе, стойке и т.п.) СП 59.13330.2020 п. 5.2.1.	
2.	Вход (входы) в здание	Соответствует	не нуждается (доступ обеспечен)
3.	Путь (пути) движения внутри здания, включая пути эвакуации (Вестибюль, зона ожидания, галерея, балкон, пути эвакуации (в т.ч. зоны безопасности))	Обустройство на краевых ступенях лестничных маршей одной или несколько противоскользящих полос, контрастных с поверхностью ступени СП 59.13330.2020 п.6.2.8. Установку платформы подъемной вертикального перемещения СП 59.13330.2020 п.6.2.17. Устройство поручней лестниц на путях эвакуации, контрастирующих с окружающей средой. СП 59.13330.2020 п.6.2.29. На проступях верхней и нижней ступеней каждого марша эвакуационных лестниц, СП 59.13330.2020 п.6.2.29. должны быть нанесены контрастные или контрастные фотолюминесцентные полосы в соответствии с требованиями СП 59.13330.2020 п.6.2.8.	
4.	Зона целевого назначения здания (целевого посещения объекта)	Соответствует.	не нуждается (доступ обеспечен)
5.	Санитарно-гигиенические помещения	Соответствует	не нуждается (доступ обеспечен)

6.	Система информации и связи (на всех зонах)	Обустройство номеров рядов и мест в зрительном зале шрифтом контрастного цвета по отношению к фону. Обеспечение нумерация кресел шрифтом Брайля и рельефным шрифтом на верхней горизонтальной части спинки. СП 59.13330.2020 п.6.5.11. Устройство системы радио и связи для информирования и звукового ориентирования ГОСТ Р 51671-2020. п.3.1.34. СП 59.13330.2020 п.6.5.12. Установка схем, отображающие информацию о размещении и назначении помещений в здании СП 59.13330.2020 п.6.5.7	
7.	Пути движения к объекту (от остановки транспорта)	Установка полосы, имеющей выраженный тактильный контраст с основным покрытием, в том числе тактильный направляющий указатель по ГОСТ Р 52875 п.4.2.2. или установка по краю ограждения открытого типа, выполняющих, в том числе, направляющие функции для инвалидов по зрению, передвигающихся с белой тактильной тростью. Установка с двух сторон многомаршевой внешней лестницы непрерывные по всей её длине ограждения и поручни в соответствии с ГОСТ Р 51261 СП 59.13330.2020 п.5.1.13	
8.	Все зоны и участки	Требуется ремонт Проектирование Индивидуальное решение с ТСП	

⁶ Указываются конкретные рекомендации по каждой структурно-функциональной зоне.

4.2. Период проведения работ: _____
в рамках исполнения (указать наименование программы или плана мероприятий по адаптации основных структурно-функциональных зон объекта): _____
2025-2030 года в рамках плана первоочередных мероприятий, по повышению показателей доступности для инвалидов и лиц с ограниченными возможностями здоровья объектов и услуг, предоставляемых МАУК «Северодвинский драмтеатр», в соответствии с поступлением бюджетных средств

4.3. Ожидаемый результат (по состоянию доступности объекта) после выполнения работ по адаптации основных структурно-функциональных зон объекта: Повышение доступности для инвалидов и других групп населения с ограниченными возможностями передвижения - маломобильных групп населения (МГН), обеспечение равных условий жизнедеятельности с другими категориями населения

5. Паспорт доступности объекта социальной инфраструктуры и предоставляемых на нем услуг (далее – Паспорт доступности объекта) разработан комиссией по проведению обследования и паспортизации объекта социальной инфраструктуры и предоставляемых на нем услуг (далее – Комиссия):

Председатель Комиссии:


 / А.А. Рычкова/


Секретарь Комиссии

 /К.А. Нехорошкова/

Члены Комиссии:

 /В.В. Воронцов /

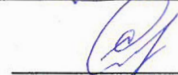 / Н.А. Семенова Н.А./

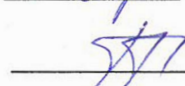 / М. С. Грязнов/

6. Копия Паспорта доступности объекта направлена _____

В _____

(наименование территориального отраслевого исполнительного органа государственной власти Архангельской области – управления социальной политики Министерства социальной политики Архангельской области)

для размещения информации о состоянии доступности объекта социальной инфраструктуры и предоставляемых на нем услуг для инвалидов и других маломобильных групп населения Архангельской области в автоматизированной информационной системе «Доступная среда Архангельской области» в информационно-телекоммуникационной сети «Интернет».

УТВЕРЖДАЮ

Директор МАУК «Северодвинский драмтеатр»

 /А.А.Рычкова/

**АНКЕТА
объекта социальной инфраструктуры
МАУК «Северодвинский драмтеатр»
к паспорту доступности ОСИ.**

г. Северодвинск

 08 апреля 2025г.

В соответствии с положениями Федерального закона от 30 декабря 2009 г. N 384-ФЗ "Технический регламент о безопасности зданий и сооружений", Свода правил СП 59.13330.2020, СНиП 35-01-2001 "Доступность зданий и сооружений для маломобильных групп населения", утв. приказом Министерства строительства и жилищно-коммунального хозяйства РФ от 30 декабря 2020 г. N 904/пр., а также приказа № 6 от 07. 02.2025г. О создании комиссии по организации обследования и паспортизации объекта социальной инфраструктуры МАУК «Северодвинский драмтеатр» на предмет доступности для инвалидов и маломобильных групп населения».

Комиссией по обследованию и паспортизации в составе:

Председатель комиссии:

Директор МАУК «Северодвинский драмтеатр» - А.А. Рычкова

Секретарь комиссии:

Нехорошкова К.А. -Главный Администратор

Члены комиссии:

Воронцов В.В.-Главный инженер;

Семенова Н.А.- бухгалтер первой категории

Председатель Местной общественной организации «Северодвинская городская организация инвалидов» - Грязнов М.С.

проведено обследование объекта социальной инфраструктуры.

1. Общие сведения об объекте

1.1. Наименование (вид) объекта здание МАУК «Северодвинский драмтеатр»

1.2. Адрес объекта: 164500 г. Северодвинск, улица Ломоносова, дом 77

1.3. Сведения о размещении объекта

- отдельно стоящее здание 4 этажа, общей площадью 7583,5 м2, с техническим подпольем

- наличие прилегающего земельного участка (да, нет); 29 000 м2; на территории располагается контейнер ТБО и разворотная площадка

1.4. Год постройки здания 1984 год, последнего капитального ремонта- нет

1.5. Дата предстоящих плановых ремонтных работ: текущего 2025 год, капитального ремонта -нет

1.6. Название организации (учреждения), (полное юридическое наименование – согласно Уставу, краткое наименование) Муниципальное автономное учреждение культуры «Северодвинский драматический театр»- (МАУК «Северодвинский драмтеатр»)

1.7. Юридический адрес организации (учреждения) 164500, Российская Федерация, Архангельская область, г. Северодвинск, улица Ломоносова, д. 77 Основание для пользования объектом: оперативное управление

1.8. Форма собственности: муниципальная

1.9. Территориальная принадлежность: муниципальная

1.10. Вышестоящая организация (наименование) Управление Культуры и Туризма Администрации Северодвинск

1.11. Адрес вышестоящей организации, другие координаты 164501 г. Северодвинск, Архангельской области, ул. Бойчука, 2.

2. КРАТКАЯ ХАРАКТЕРИСТИКА ДЕЙСТВУЮЩЕГО ПОРЯДКА ПРЕДОСТАВЛЕНИЯ НА ОБЪЕКТЕ УСЛУГ НАСЕЛЕНИЮ

2.1. Сфера деятельности: Деятельность в области искусств

2.2. Плановая мощность: (посещаемость, количество обслуживаемых в день, вместимость, пропускная способность): 820 человек.

2.3. Форма оказания услуг (на объекте, с длительным пребыванием, в т.ч. проживанием, обеспечение доступа к месту предоставления услуги, на дому, дистанционно): на объекте.

2.4. Категории обслуживаемого населения по возрасту (дети, взрослые трудоспособного возраста, пожилые; все возрастные категории): все возрастные категории.

2.5. Категории обслуживаемых инвалидов (инвалиды с нарушениями опорно-двигательного аппарата; нарушениями зрения, нарушениями слуха): все категории по мере обращения.

Дополнительная информация осуществление деятельности по направлению- Культура

3. Состояние доступности объекта

3.1. Путь следования к объекту пассажирским транспортом

(описать маршрут движения с использованием пассажирского транспорта)

Маршрут автобуса №1, №3, остановка «Драмтеатр» Маршрут автобуса №138 остановка «Драмтеатр». наличие адаптированного пассажирского транспорта к объекту нет

3.2. Путь к объекту от ближайшей остановки пассажирского транспорта:

3.2.1 расстояние до объекта от остановки транспорта 50 м

3.2.2 время движения (пешком) 3 – 5 минут

3.2.3 наличие выделенного от проезжей части пешеходного пути да,

3.2.4 Перекрестки: нерегулируемые; регулируемые, со звуковой сигнализацией, таймером; да

3.2.5 Информация на пути следования к объекту: акустическая, тактильная, визуальная; нет

3.2.6 Перепады высоты на пути: есть, нет (описать) нет

Их обустройство для инвалидов на коляске: (да, нет) да

3.3. Вариант организации доступности ОСИ (формы обслуживания) * с учетом СП 35-101-2001

№ п/п	Категория инвалидов (вид нарушения)	Вариант организации доступности объекта (формы обслуживания) *
1	Все категории инвалидов и МГН	ДУ
	в том числе инвалиды:	
2	передвигающиеся на креслах-колясках	ДУ

3	с нарушениями опорно-двигательного аппарата	ДУ
4	с нарушениями зрения	ДУ
5	с нарушениями слуха	ДУ
6	с нарушениями умственного развития	А

* Указывается один из вариантов: "А", "Б", "ДУ", "ВНД".

4. Управленческое решение

4.3.1. Рекомендации по адаптации основных структурных элементов объекта

№ п/п	Основные структурно-функциональные зоны объекта	Рекомендации по адаптации объекта (вид работы) *
1	Территория, прилегающая к зданию (участок)	Текущий ремонт. Оборудовать доступными элементами информацию об объекте Установка по краю ограждения открытого типа, выполняющих, в том числе, направляющие функции для инвалидов по зрению, передвигающихся с белой тактильной тростью. Выделить место стоянки автотранспорта инвалидов на вертикальной поверхности.
2	Вход (входы) в здание	Не нуждается
3	Путь (пути) движения внутри здания (в т.ч. пути эвакуации)	Проектирование Индивидуальное решение с ТСР. Обустройство на краевых ступенях лестничных маршей одной или несколько противоскользящих полос, контрастных с поверхностью ступени. Установку платформы подъемной вертикального перемещения. Устройство поручней лестниц на путях эвакуации, контрастирующих с окружающей средой. На верхних и нижних ступенях каждого марша эвакуационных лестниц, нанесение контрастных или контрастных фотолюминесцентных полос.
4	Зона целевого назначения здания (целевого посещения объекта)	Не нуждается
5	Система информации на объекте (на всех зонах)	Текущий ремонт Обустройство номеров рядов и мест в зрительном зале шрифтом контрастного цвета по отношению к фону. Установка схем, отображающие информацию о размещении и назначении помещений в здании.
6.	Все зоны и участки	Требуется ремонт Проектирование

	Индивидуальное решение с ТСП
--	------------------------------

* Указывается один из вариантов (видов работ): не нуждается; ремонт (текущий, капитальный); индивидуальное решение с ТСП; технические решения невозможны – организация альтернативной формы обслуживания.

4.3.2. Период проведения работ до 2030 года, в рамках исполнения при выделении денежных средств

Ожидаемый результат (по состоянию доступности) после выполнения работ по адаптации: МАУК «Северодвинский драмтеатр» будет доступен для посещения всеми категориями инвалидов и МГ.

Оценка результата исполнения программы, плана (по состоянию доступности) ДП

Для принятия решения требуется, не требуется (*нужное подчеркнуть*):

4.3.3. согласование работ с надзорными органами (в сфере проектирования и строительства, архитектуры, охраны памятников): Требуется

4.4.2. техническая экспертиза; разработка проектно-сметной документации- Требуется

4.4.3. согласование с вышестоящей организацией (собственником объекта) Требуется;

4.4.4 согласование с общественными организациями инвалидов: требуется;

4.4.5. другое: изначально строительный проект не предусматривал создание зон и условий для доступности всех категорий инвалидов.

4.5. Информация может быть размещена (обновлена) на Карте доступности субъекта Российской Федерации: <http://zhit-vmeste.ru/>



АКТ ОБСЛЕДОВАНИЯ
объекта социальной инфраструктуры
К ПАСПОРТУ ДОСТУПНОСТИ ОСИ
 № 6/м

« 68 » апреля 2025 г.

Наименование территориального
 образования субъекта Российской
 Федерации

1. Общие сведения об объекте

- 1.1. Наименование (вид) объекта здание МАУК «Северодвинский драмтеатр»
- 1.2. Адрес объекта 164500. г. Северодвинск, улица Ломоносова, дом 77
- 1.3. Сведения о размещении объекта
 - отдельно стоящее здание 4 этажей 7583,5 кв. м
 - наличие прилегающего земельного участка (да, нет); 29 000 кв. м
- 1.4. Год постройки здания 1984, последнего капитального ремонта нет
- 1.5. Дата предстоящих плановых ремонтных работ: текущего 2025
- 1.6. Название организации (учреждения), (полное юридическое наименование – согласно Уставу, краткое наименование) Муниципальное автономное учреждение культуры «Северодвинский драматический театр»- (МАУК «Северодвинский драмтеатр»)
- 1.7. Юридический адрес организации (учреждения) 164500, Российская Федерация, Архангельская область, г. Северодвинск, улица Ломоносова, д. 77

2. Характеристика деятельности организации на объекте

Дополнительная информация Деятельность в области искусств осуществление деятельности по направлению- Культура

3. Состояние доступности объекта

- 3.1. Путь следования к объекту пассажирским транспортом
 (описать маршрут движения с использованием пассажирского транспорта)
Маршрут автобуса №1, №3, остановка «Драмтеатр» Маршрут автобуса №138 остановка «Драмтеатр», наличие адаптированного пассажирского транспорта к объекту нет
- 3.2. Путь к объекту от ближайшей остановки пассажирского транспорта:
 - 3.2.1 расстояние до объекта от остановки транспорта 50 м
 - 3.2.2 время движения (пешком) 3-5 мин
 - 3.2.3 наличие выделенного от проезжей части пешеходного пути (да, нет), Да
 - 3.2.4 Перекрестки: нерегулируемые; регулируемые, со звуковой сигнализацией, таймером; Да
 - 3.2.5 Информация на пути следования к объекту: акустическая, тактильная, визуальная; нет
 - 3.2.6 Перепады высоты на пути: нет

Их обустройство для инвалидов на коляске: да, (асфальтовое покрытие)

3.3. Организация доступности объекта для инвалидов – форма обслуживания

№ п/п	Категория инвалидов (вид нарушения)	Вариант организации доступности объекта (формы обслуживания) *
1.	Все категории инвалидов и МГН	
	<i>в том числе инвалиды:</i>	
2	передвигающиеся на креслах-колясках	ДУ
3	с нарушениями опорно-двигательного аппарата	ДУ
4	с нарушениями зрения	ДУ
5	с нарушениями слуха	ДУ
6	с нарушениями умственного развития	А

* - указывается один из вариантов: «А», «Б», «ДУ», «ВНД»

3.4. Состояние доступности основных структурно-функциональных зон

№ п/п	Основные структурно- функциональные зоны	Состояние доступности, в том числе для основных категорий инвалидов**	Приложение	
			№ на плане	№ фото
1	Территория, прилегающая к зданию (участок)	ДЧ-И (К, Г, У, О) ДУ-С	1	1,2,3,4
2	Вход (входы) в здание	ДП-В	2,3	5,6,7,8,9,10
3	Путь (пути) движения внутри здания (в т.ч. пути эвакуации)	ДЧ-И (Г, У, О) ВНД (К, С)	4	11,12,13,14, 15,16,17,18, 19,20,21,22
4	Зона целевого назначения здания (целевого посещения объекта)	ДП-В	5	23,24,25,26
5	Санитарно-гигиенические помещения	ДП-В	6	27,28,29,30, 31
6	Система информации и связи (на всех зонах)	ДЧ-И (К, О, Г, У) ДУ(С)		
7	Пути движения к объекту (от остановки транспорта)	ДЧ-И (К, О, Г, У); ДУ (С)		1,2,3,4

** Указывается: ДП-В - доступно полностью всем; ДП-И (К, О, С, Г, У) – доступно полностью избирательно (указать категории инвалидов); ДЧ-В - доступно частично всем;

ДЧ-И (К, О, С, Г, У) – доступно частично избирательно (указать категории инвалидов); ДУ - доступно условно, ВНД - недоступно

3.5. ИТОГОВОЕ ЗАКЛЮЧЕНИЕ о состоянии доступности ОСИ:

ОСИ признан ДЧ- (К, О, Г, С, У)

4. Управленческое решение (проект)

4.1. Рекомендации по адаптации основных структурных элементов объекта:

№ п \п	Основные структурно-функциональные зоны объекта	Рекомендации по адаптации объекта (вид работы) *
1	Территория, прилегающая к зданию (участок)	Текущий ремонт
2	Вход (входы) в здание	не нуждается
3	Путь (пути) движения внутри здания (в т.ч. пути эвакуации)	Проектирование Индивидуальное техническое решение (с использованием ТСР)
4	Зона целевого назначения здания (целевого посещения объекта)	не нуждается
5	Санитарно-гигиенические помещения	не нуждается
6	Система информации на объекте (на всех зонах)	Текущий ремонт
7	Пути движения к объекту (от остановки транспорта)	Текущий ремонт
8.	Все зоны и участки	Текущий ремонт

*- указывается один из вариантов (видов работ): не нуждается; ремонт (текущий, капитальный); индивидуальное решение с ТСР; технические решения невозможны – организация альтернативной формы обслуживания

4.2. Период проведения работ 2025-2030 по мере выделения бюджетных ассигнований в рамках исполнения не предусмотрено

(указывается наименование документа: программы, плана)

4.3 Ожидаемый результат (по состоянию доступности) (доступность ДП-В) после выполнения работ по адаптации: МАУК «Северодвинский драмтеатр» будет доступен для посещения всеми категориями инвалидов и МГ.

Оценка результата исполнения программы, плана (по состоянию доступности)

ДП (К, О, Г, С, У)

4.4. Для принятия решения требуется, не требуется (*нужное подчеркнуть*):

4.4.1. согласование на Комиссии _____

(наименование Комиссии по координации деятельности в сфере обеспечения доступной среды жизнедеятельности для инвалидов и других МГН)

4.4.2. согласование работ с надзорными органами (в сфере проектирования и строительства, архитектуры, охраны памятников, другое - указать)
в сфере проектирования и строительства

4.4.3. техническая экспертиза; разработка проектно-сметной документации;

4.4.4. согласование с вышестоящей организацией (собственником объекта);

4.4.5. согласование с общественными организациями инвалидов Местной общественной организацией «Северодвинская городская организация инвалидов»

4.4.6. другое _____.

Имеется заключение уполномоченной организации о состоянии доступности объекта (наименование документа и выдавшей его организации, дата), прилагается _____

4.7. Информация может быть размещена (обновлена) на Карте доступности субъекта Российской Федерации _____

(наименование сайта, портала)

5. Особые отметки

ПРИЛОЖЕНИЯ:

Результаты обследования:

- | | |
|--|---------|
| 1. Территории, прилегающей к объекту | на 2 л. |
| 2. Входа (входов) в здание | на 3 л. |
| 3. Путей движения в здании | на 3 л. |
| 4. Зоны целевого назначения объекта | на 2 л. |
| 5. Санитарно-гигиенических помещений | на 2 л. |
| 6. Системы информации (и связи) на объекте | на 2 л. |

Результаты фотофиксации на объекте 31 шт. на 16 л.

Позтажные планы, паспорт БТИ _____ на _____ л.

Другое (в том числе дополнительная информация о путях движения к объекту). От остановки «Драмтеатр» требуется от собственника тротуара установка тактильной плитки

Председатель Комиссии Директор А.А. Рычкова
(Должность, Ф.И.О.)

Секретарь Комиссии Главный Администратор К. А. Нехорошкова
(Должность, Ф.И.О.)

Члены Комиссии Главный Инженер В.В. Воронцов
(Должность, Ф.И.О.)

Бухгалтер первой категории Н. А. Семенова
(Должность, Ф.И.О.)

В том числе:

Председатель Местной общественной организации «Северодвинская городская организация инвалидов» -
(Должность, Ф.И.О.)

М.С. Грязнов

Управленческое решение согласовано « ____ » _____ 20 ____ г. (протокол № ____)

Комиссией (название). _____



Приложение 1
к Акту обследования ОСИ к паспорту
доступности ОСИ

№ БРС
от « 08 » апреля 2025 г.

I Результаты обследования:

1. Территории, прилегающей к зданию (участка)

Муниципальное автономное учреждение культуры
«Северодвинский драматический театр»

164500, Российская Федерация, Архангельская область, г.
Северодвинск, улица Ломоносова, д. 77

№ п/п	Наименование функционально- планировочного элемента	Наличие элемента			Выявленные нарушения и замечания		Работы по адаптации объектов	
		есть/ нет	№ на плане	№ фото	Содержание	Значимо для инвалида (категория)	Содержание	Виды работ
1.1	Вход (входы) на территорию	есть	-	1,2,4,7, 8	Отсутствие на входе на земельный участок доступных элементов информации об объекте	С	Оборудовать доступными элементами информацию об объекте СП 59.13330.2020 п.5.1.1., 5.1.3.	Текущий ремонт
1.2	Путь (пути) движения на территории	есть	-	1,2,4	Отсутствие полосы, имеющей выраженный тактильный контраст с основным покрытием, или установки по ограждениям открытого типа, выполняющих, в том числе, направляющие функции для инвалидов по зрению, передвигающихся с белой тактильной тростью.	С	Установка по краю ограждения открытого типа, выполняющих, в том числе, направляющие функции для инвалидов по зрению, передвигающих ся с белой тактильной тростью. СП 59.13330.2020 п. 5.1.10	Текущий ремонт
1.3	Лестница (наружная)	есть	-	7	—	—	—	—

1.4	Пандус (наружный)	есть	-	3,9,10	—	—	—	—
1.5	Автостоянка и парковка	есть	-	5	Отсутствие парковки для МГН	К, О	Выделить место стоянки автотранспорта инвалидов на вертикальной поверхности (стене, столбе, стойке и т.п.) СП 59.13330.2020 п. 5.2.1.	Текущий ремонт
	ОБЩИЕ требования к зоне		-					

II Заключение по зоне:

Наименование структурно-функциональной зоны	Состояние доступности* (к пункту 3.4 Акта обследования ОСИ)	Приложение		Рекомендации по адаптации (вид работы) ** к пункту 4.1 Акта обследования ОСИ
		№ на плане	№ фото	
Территория, прилегающая к зданию (участка)	ДЧ-И (К, О, Г, У) ДУ (С)		1,2,3,4,5,6,7,8,9,10	Текущий ремонт

* указывается: ДП-В - доступно полностью всем; ДП-И (К, О, С, Г, У) – доступно полностью избирательно (указать категории инвалидов); ДЧ-В - доступно частично всем; ДЧ-И (К, О, С, Г, У) – доступно частично избирательно (указать категории инвалидов); ДУ - доступно условно, ВНД - недоступно

**указывается один из вариантов: не нуждается; ремонт (текущий, капитальный); индивидуальное решение с ТСР; технические решения невозможны – организация альтернативной формы обслуживания

Комментарий к заключению: ОСИ признан ДЧ-И (К, О, Г, У); ДУ (С)

Приложение 2
к Акту обследования ОСИ к паспорту
доступности ОСИ

№ 84
от «08» апреля 2025 г.

I Результаты обследования:

2. Входа (входов) в здание

Муниципальное автономное учреждение культуры
«Северодвинский драматический театр»
164500, Российская Федерация, Архангельская область, г.
Северодвинск, улица Ломоносова, д. 77

№ п/п	Наименование функционально- планировочного элемента	Наличие элемента			Выявленные нарушения и замечания		Работы по адаптации объектов	
		есть/ нет	№ на плане	№ фото	Содержание	Значимо для инвалида (категория)	Содержание	Виды работ
2.1	Лестница (наружная)	есть	7		—	—	—	—
2.2	Пандус (наружный)	есть	3,9,10		—	—	—	—
2.3	Входная площадка (перед дверью)	есть	6,7,8, 13		—	—	—	—
2.4	Дверь (входная)	есть	13,14		-	-	-	-
2.5	Тамбур	есть	13,14		-	-	-	-
	ОБЩИЕ требования к зоне							

II Заключение по зоне:

Наименование структурно- функциональной зоны	Состояние доступности* (к пункту 3.4 Акта обследования ОСИ)	Приложение		Рекомендации по адаптации (вид работы) ** к пункту 4.1 Акта обследования ОСИ
		№ на плане	№ фото	

Входа (входов) в здание	ДП-В		3,6,9,10,13,14	Не нуждается
-------------------------	------	--	----------------	--------------

* указывается: ДП-В - доступно полностью всем; ДП-И (К, О, С, Г, У) – доступно полностью избирательно (указать категории инвалидов); ДЧ-В - доступно частично всем; ДЧ-И (К, О, С, Г, У) – доступно частично избирательно (указать категории инвалидов); ДУ - доступно условно, ВНД - недоступно

**указывается один из вариантов: не нуждается; ремонт (текущий, капитальный); индивидуальное решение с ТСП; технические решения невозможны – организация альтернативной формы обслуживания

Комментарий к заключению: ОСИ признан ДП-В

Приложение 3
к Акту обследования ОСИ к паспорту
доступности ОСИ

№ 8/с
от «08» апреля 2025 г.

I Результаты обследования:

3. Пути (путей) движения внутри здания (в т.ч. путей эвакуации)

Муниципальное автономное учреждение культуры
«Северодвинский драматический театр»
164500, Российская Федерация, Архангельская область, г.
Северодвинск, улица Ломоносова, д. 77

№ п/п	Наименование функционально-планировочного элемента	Наличие элемента			Выявленные нарушения и замечания		Работы по адаптации объектов	
		есть/ нет	№ на плане	№ фото	Содержание	Значимо для инвалида (категория)	Содержание	Виды работ
3.1	Коридор (вестибюль, зона ожидания, галерея, балкон)	есть		11	-	-	-	-
3.2	Лестница (внутри здания)	есть		12,21	Отсутствие на краевых ступенях лестничных маршей одной или несколько противоскользящих полос, контрастных с поверхностью ступени	С	Обустройство на краевых ступенях лестничных маршей одной или несколько противоскользящих полос, контрастных с поверхностью ступени СП 59.13330.2020 п.6.2.8.	Текущий ремонт
3.3	Пандус (внутри здания)	нет						
3.4	Лифт пассажирский (или подъемник)	нет			Отсутствие платформы подъемной, вертикального перемещения	К, О	Установку платформы подъемной (ГОСТ 34682.2) вертикального перемещения СП 59.13330.2020 п.6.2.17.	Проектирование Индивидуальное решение с ТСР
3.5	Дверь	есть		13,14, 15	-	-	-	-
3.6	Пути эвакуации (в т.ч. зоны безопасности)	есть		15,16, 17,18	Отсутствие поручней лестниц на путях эвакуации, контрастирующих с окружающей	С	Устройство поручней лестниц на путях эвакуации, контрастирующих	Текущий ремонт

					средой. Отсутствие на проступях верхней и нижней ступеней каждого марша эвакуационных лестниц, контрастных или контрастных фотолюминесцент ных полосы		с окружающей средой.п.6.2.29. На проступях верхней и нижней ступеней каждого марша эвакуационных лестниц, СП 59.13330.2020 п.6.2.29. должны быть нанесены контрастные или контрастные фотолюминесцент ные полосы в соответствии с требованиями СП 59.13330.2020 п.6.2.8.	
	ОБЩИЕ требования к зоне							

II Заключение по зоне:

Наименование структурно- функциональной зоны	Состояние доступности* (к пункту 3.4 Акта обследования ОСИ)	Приложение		Рекомендации по адаптации (вид работы) ** к пункту 4.1 Акта обследования ОСИ
		№ на плане	№ фото	
Пути (путей) движения внутри здания (в т.ч. путей эвакуации)	ДЧ-И (О, Г, У) ВНД (К, С)		11,12,13,14,15,16,17,18,21	Проектирование Индивидуальное техническое решение (с использованием ТСР)

* указывается: ДП-В - доступно полностью всем; ДП-И (К, О, С, Г, У) – доступно полностью избирательно (указать категории инвалидов); ДЧ-В - доступно частично всем; ДЧ-И (К, О, С, Г, У) – доступно частично избирательно (указать категории инвалидов); ДУ - доступно условно, ВНД - недоступно

** указывается один из вариантов: не нуждается; ремонт (текущий, капитальный); индивидуальное решение с ТСР; технические решения невозможны – организация альтернативной формы обслуживания

Комментарий к заключению: ОСИ признан ДЧ-И (Г, У О) и ВНД (К,С)

Приложение 4
к Акту обследования ОСИ к паспорту
доступности ОСИ

№ 8к
от « 08 » мая 2025 г.

I Результаты обследования:

4. Зоны целевого назначения здания (целевого посещения объекта)

Вариант I – зона обслуживания инвалидов

Муниципальное автономное учреждение культуры

«Северодвинский драматический театр»

164500, Российская Федерация, Архангельская область, г.

Северодвинск, улица Ломоносова, д. 77

№ п/п	Наименование функционально- планировочного элемента	Наличие элемента			Выявленные нарушения и замечания		Работы по адаптации объектов	
		есть/ нет	№ на плане	№ фото	Содержание	Значимо для инвалида (категория)	Содержание	Виды работ
4.1	Кабинетная форма обслуживания							
4.2	Зальная форма обслуживания	есть	-	21,23,24, 25,26	-	-	-	-
4.3	Прилавочная форма обслуживания							
4.4	Форма обслуживания с перемещением по маршруту							
4.5	Кабина индивидуально го обслуживания							
	ОБЩИЕ требования к зоне	есть						

II Заключение по зоне:

Наименование структурно-функциональной зоны	Состояние доступности* (к пункту 3.4 Акта обследования ОСИ)	Приложение		Рекомендации по адаптации (вид работы) ** к пункту 4.1 Акта обследования ОСИ
		№ на плане	№ фото	
Зоны целевого назначения здания (целевого посещения объекта)	ДП-В		21,23,24,25,26	не нуждается

* указывается: ДП-В - доступно полностью всем; ДП-И (К, О, С, Г, У) – доступно полностью избирательно (указать категории инвалидов); ДЧ-В - доступно частично всем; ДЧ-И (К, О, С, Г, У) – доступно частично избирательно (указать категории инвалидов); ДУ - доступно условно, ВНД - недоступно

**указывается один из вариантов: не нуждается; ремонт (текущий, капитальный); индивидуальное решение с ТСП; технические решения невозможны – организация альтернативной формы обслуживания

Комментарий к заключению ОСИ признан ДП-В

Приложение 5
к Акту обследования ОСИ к паспорту
доступности ОСИ
№ 8/н
от «08» апреля 2021 г.

I Результаты обследования:
5. Санитарно-гигиенических помещений

Муниципальное автономное учреждение культуры
«Северодвинский драматический театр»
164500, Российская Федерация, Архангельская область, г.
Северодвинск, улица Ломоносова, д. 77

№ п/п	Наименование функциональн о- планировочног о элемента	Наличие элемента			Выявленные нарушения и замечания		Работы по адаптации объектов	
		есть/ нет	№ на плане	№ фото	Содержание	Значимо для инвалида (категория)	Содержание	Виды работ
5.1	Туалетная комната	Есть		27,28, 29,30, 31	-	-	-	-
5.2	Душевая/ ванная комната	нет			-	-	-	-
5.3	Бытовая комната (гардеробная)	нет			-	-	-	-
	ОБЩИЕ требования к зоне							

II Заключение по зоне:

Наименование структурно- функциональной зоны	Состояние доступности* (к пункту 3.4 Акта	Приложение		Рекомендации по адаптации (вид работы) **
		№ на плане	№ фото	

	обследования ОСИ)			к пункту 4.1 Акта обследования ОСИ
Санитарно- гигиенических помещений	ДП-В		27,28,29,30,31	не нуждается

* указывается: ДП-В - доступно полностью всем; ДП-И (К, О, С, Г, У) – доступно полностью избирательно (указать категории инвалидов); ДЧ-В - доступно частично всем; ДЧ-И (К, О, С, Г, У) – доступно частично избирательно (указать категории инвалидов); ДУ - доступно условно, ВНД - недоступно

**указывается один из вариантов: не нуждается; ремонт (текущий, капитальный); индивидуальное решение с ТСП; технические решения невозможны – организация альтернативной формы обслуживания

Комментарий к заключению: ОСИ признан ДП-В

Приложение 6
к Акту обследования ОСИ к паспорту
доступности ОСИ

№ _____
от «___» _____ 20__ г.

I Результаты обследования:

6. Системы информации на объекте

Муниципальное автономное учреждение культуры
«Северодвинский драматический театр»
164500, Российская Федерация, Архангельская область, г.
Северодвинск, улица Ломоносова, д. 77

№ п/п	Наименование функционально- планировочного элемента	Наличие элемента			Выявленные нарушения и замечания		Работы по адаптации объектов	
		есть/ нет	№ на плане	№ фото	Содержание	Значимо для инвалида (категория)	Содержание	Виды работ
6.1	Визуальные средства	есть			Отсутствие номеров рядов и мест в зрительном зале шрифтом контрастного цвета по отношению к фону.	С	Обустройство номеров рядов и мест в зрительном зале шрифтом контрастного цвета по отношению к фону. СП 59.13330.2020 п.6.5.11.	-
6.2	Акустические средства	есть			-	-	-	-
6.3	Тактильные средства	есть			Отсутствие тактильных схем, отображающих информацию о размещении и назначении помещений в здании.	С	Установка схем, отображающие информацию о размещении и назначении помещений в здании. СП 59.13330.2020 п.6.5.7	Текущий ремонт
	ОБЩИЕ требования к зоне							

II Заключение по зоне:

		Приложение	Рекомендации
--	--	------------	--------------

Наименование структурно-функциональной зоны	Состояние доступности* (к пункту 3.4 Акта обследования ОСИ)	№ на плане	№ фото	по адаптации (вид работы) ** к пункту 4.1 Акта обследования ОСИ
Системы информации на объекте	ДЧ-И (К, О, Г, У) ДУ(С)			Текущий ремонт

* указывается: ДП-В - доступно полностью всем; ДП-И (К, О, С, Г, У) – доступно полностью избирательно (указать категории инвалидов); ДЧ-В - доступно частично всем; ДЧ-И (К, О, С, Г, У) – доступно частично избирательно (указать категории инвалидов); ДУ - доступно условно, ВНД - недоступно

**указывается один из вариантов: не нуждается; ремонт (текущий, капитальный); индивидуальное решение с ТСР; технические решения невозможны – организация альтернативной формы обслуживания

Комментарий к заключению: ОСИ признан ДЧ-И (К, О, Г, У); ДУ (С)

Территории, прилегающей к зданию (участка)

①




②



3



4

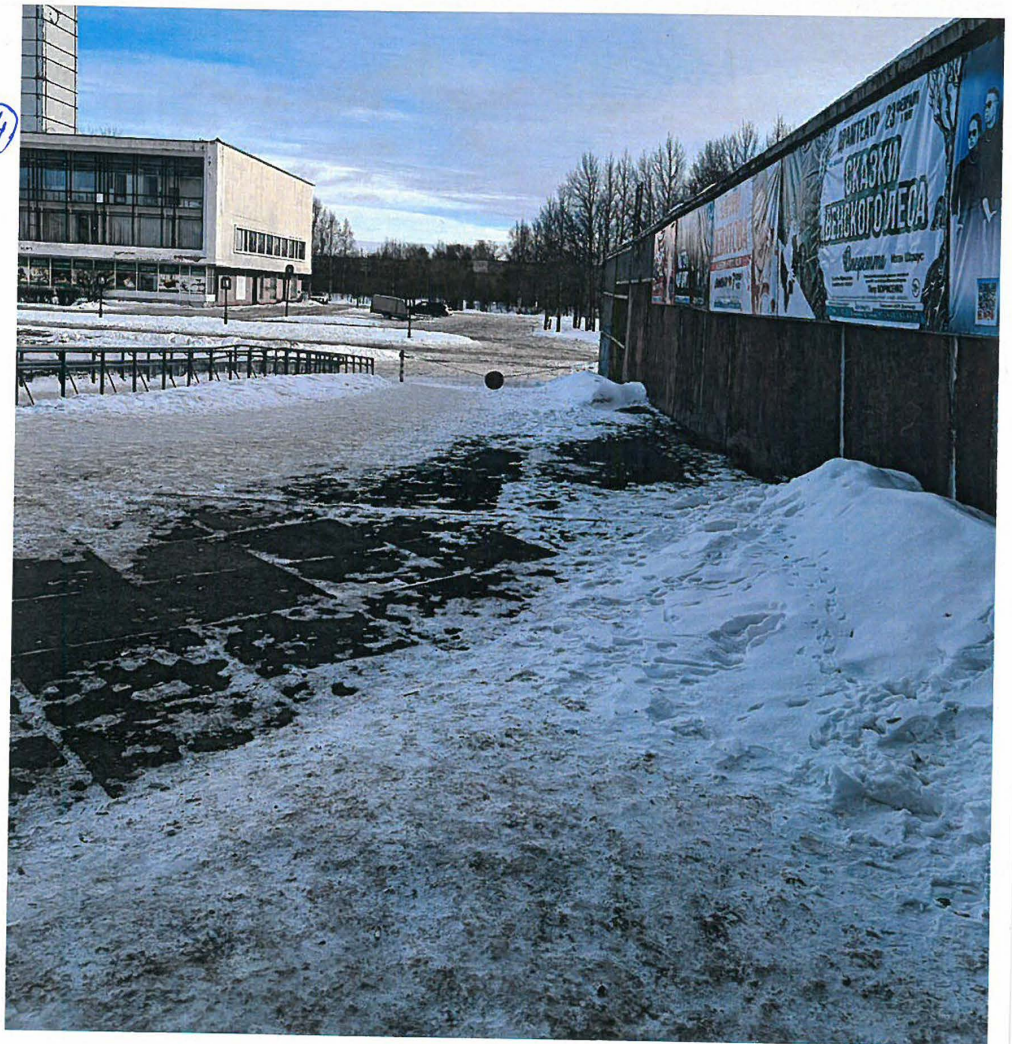


Входа (входов) в здание

Фото к Приложению 2 к Акту обследования ОСИ к Паспорту доступности ОСИ

5



6

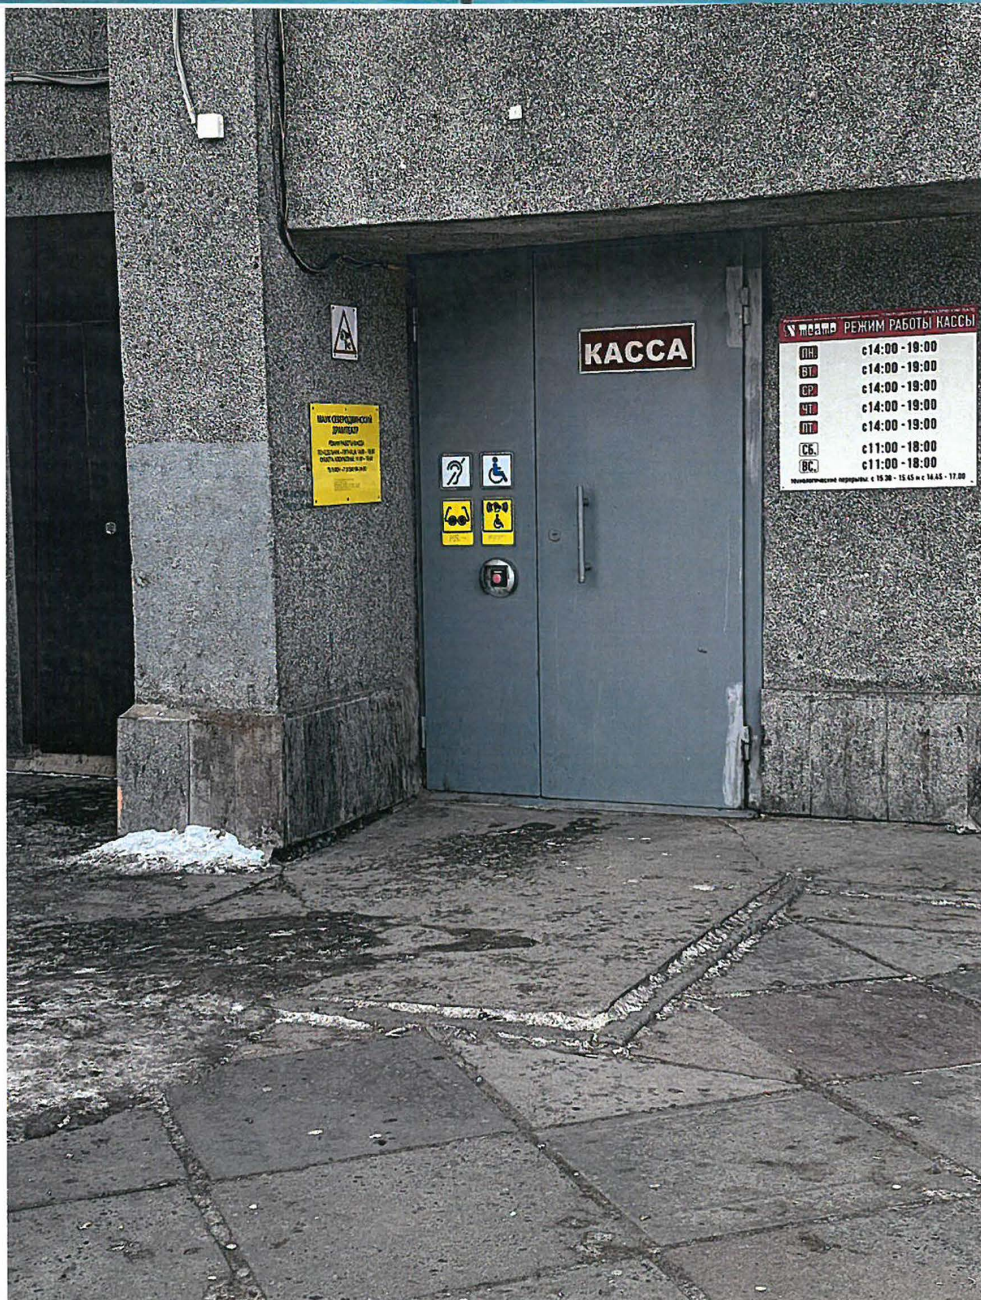

Входа (входов) в здание

9



10




Пути (путей) движения внутри здания

11



12

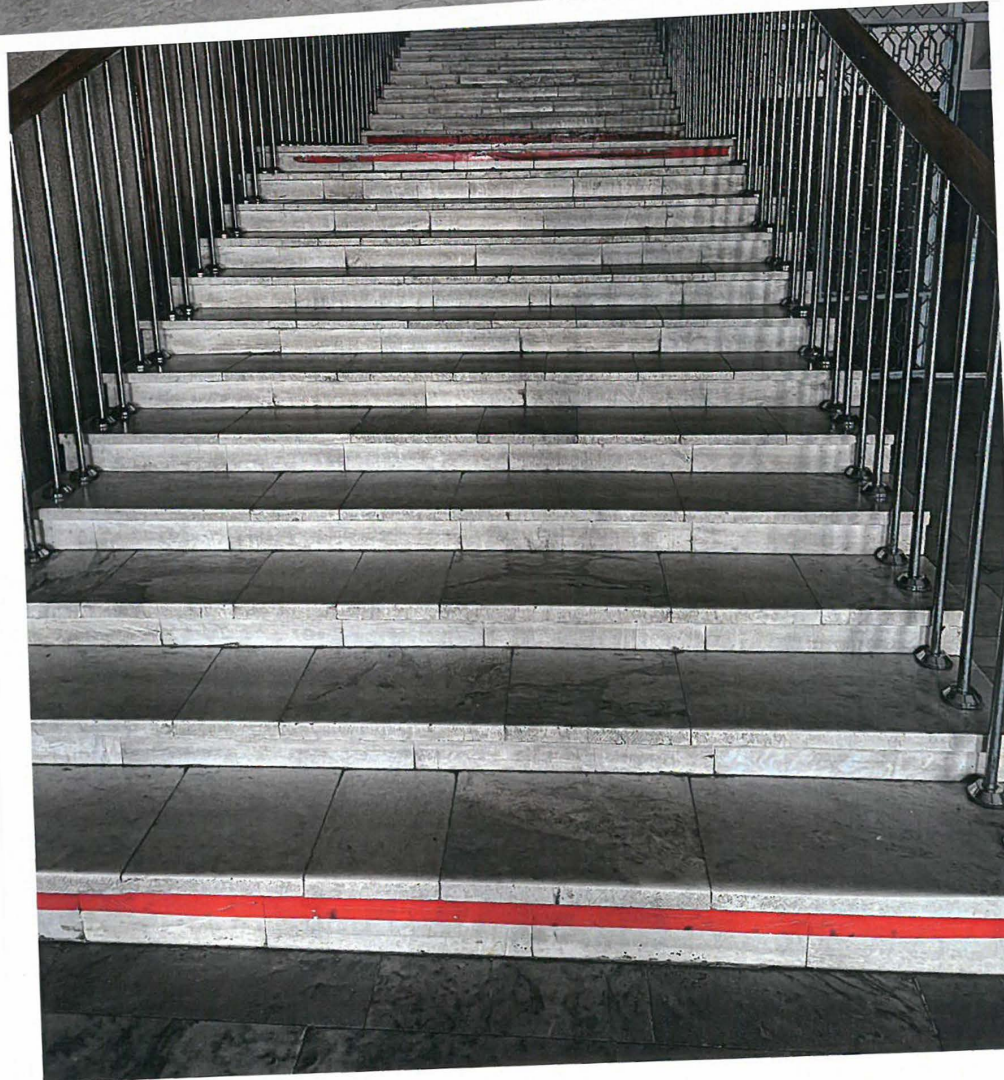

Пути (путей) движения внутри здания

13



14




Пути (путей) движения внутри здания (в т.ч. путей эвакуации)

15




16

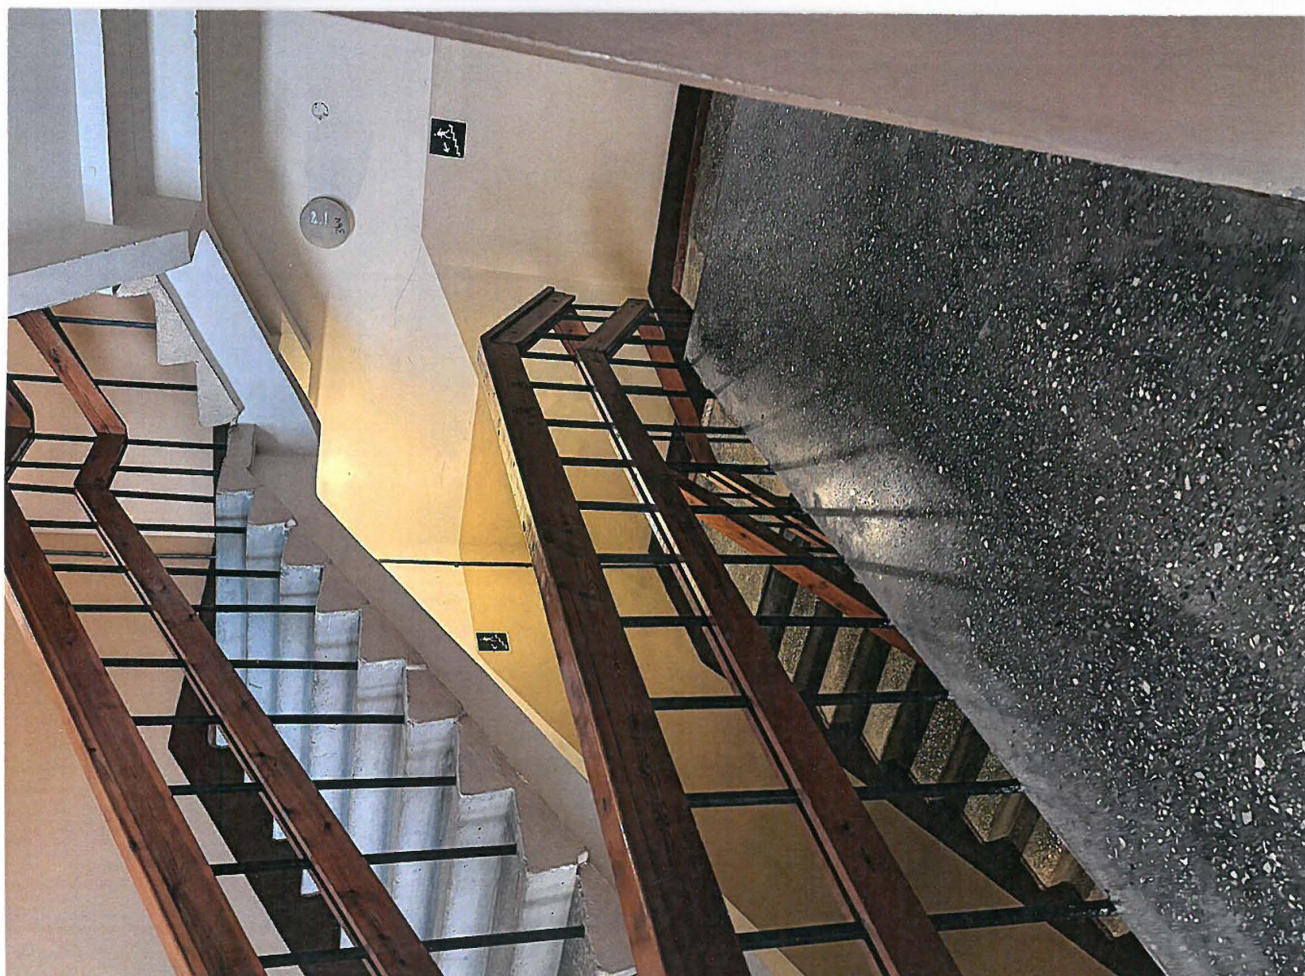

Пути (путей) движения внутри здания (в т.ч. путей эвакуации)

17

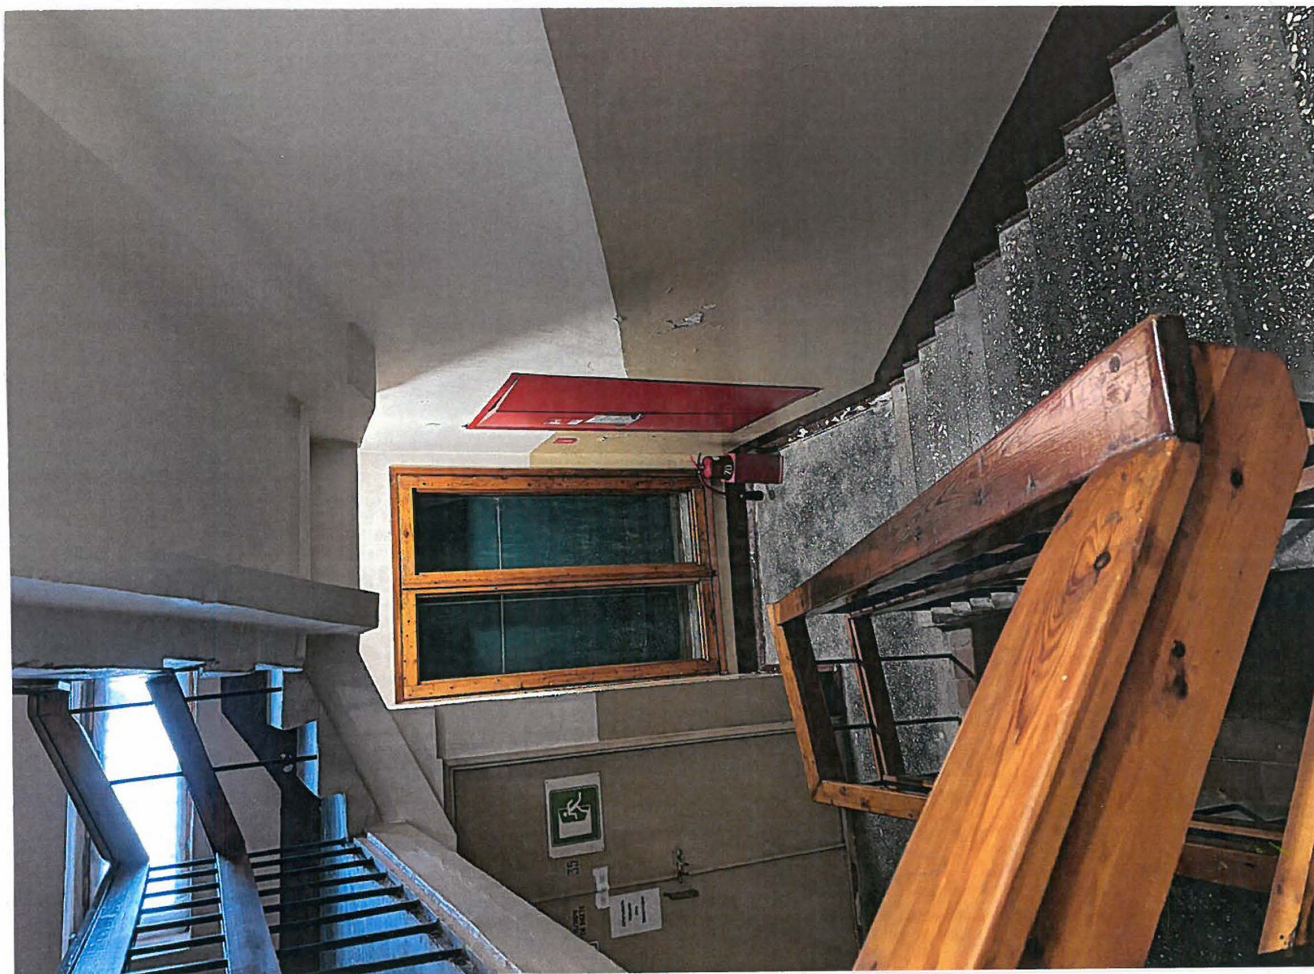

18



Пути (путей) движения внутри здания (в т.ч. путей эвакуации)

21



22

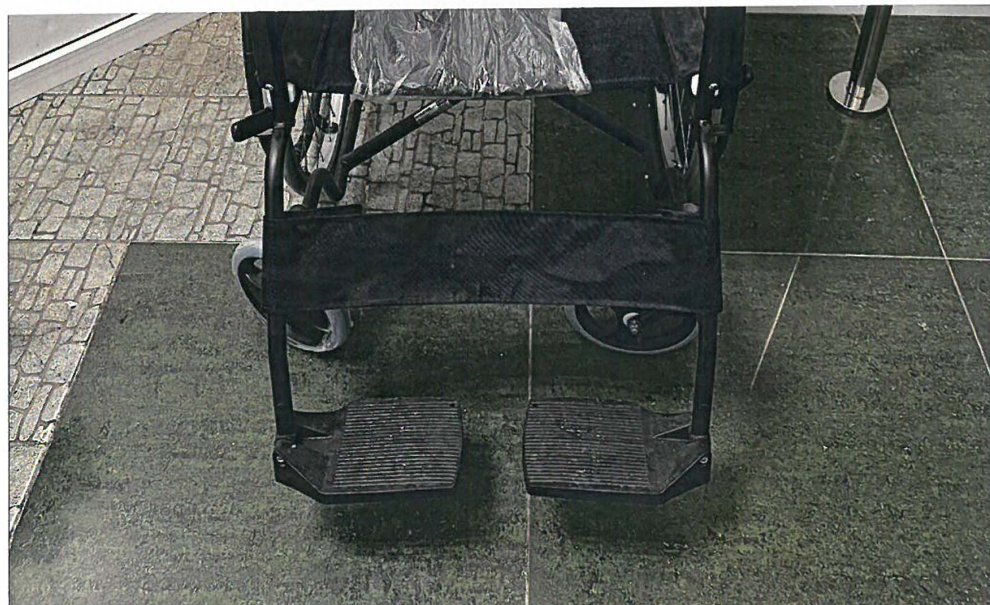


Фото к Приложению 4(1) к Акту обследования ОСИ, к Паспорту доступности
ОСИ.

Зоны целевого назначения здания (целевого посещения объекта)


Вариант I – зона обслуживания инвалидов

23




Фото к Приложению 4(1) к Акту обследования ОСИ, к Паспорту доступности
ОСИ.

Зоны целевого назначения здания (целевого посещения объекта)
Вариант I – зона обслуживания инвалидов

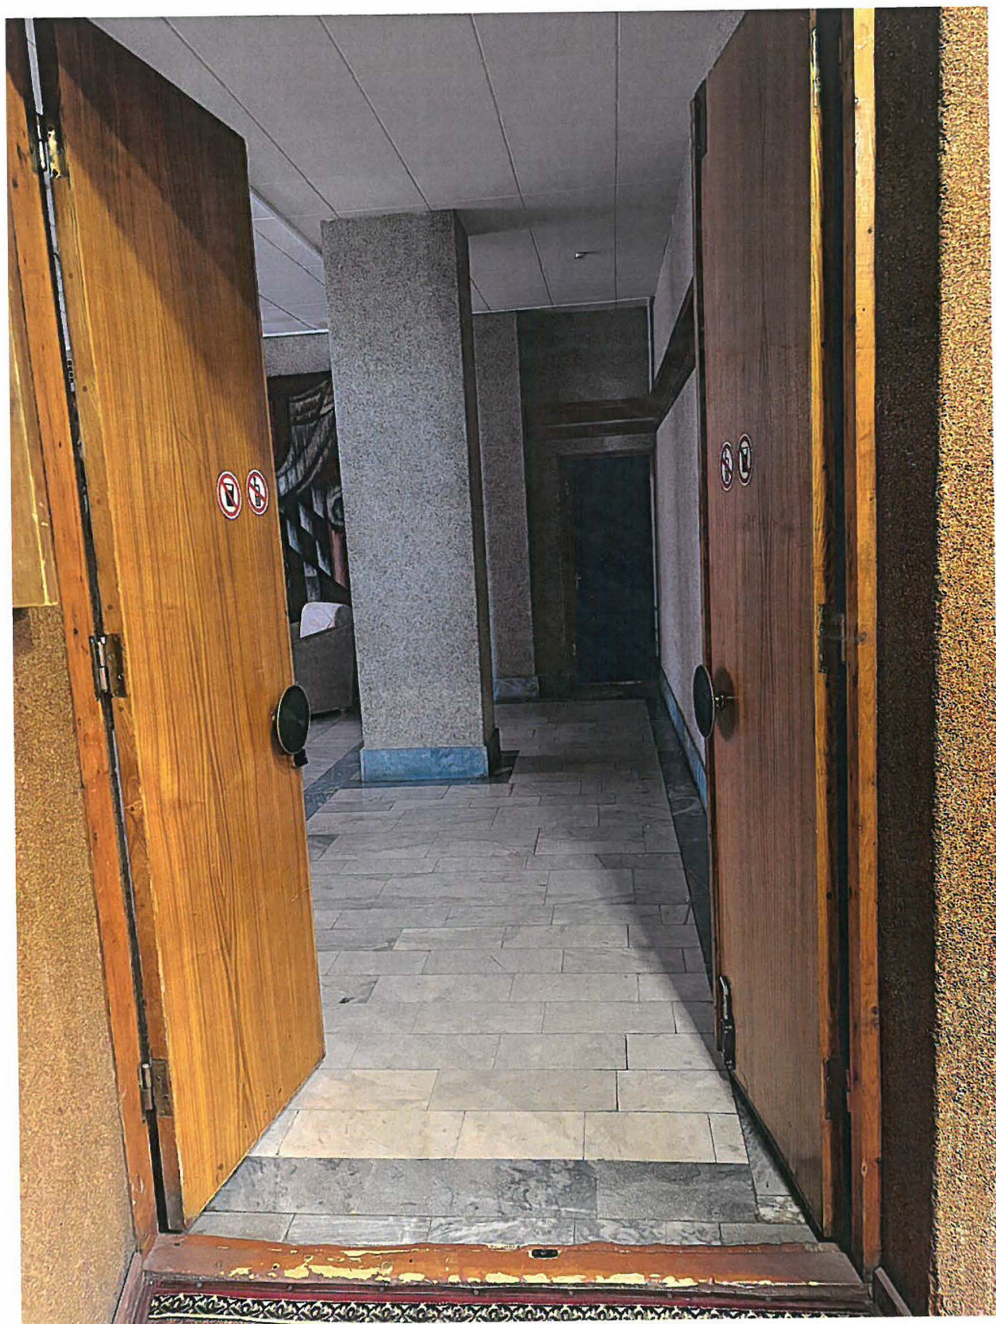


Зоны целевого назначения здания (целевого посещения объекта)
Вариант I – зона обслуживания инвалидов

25

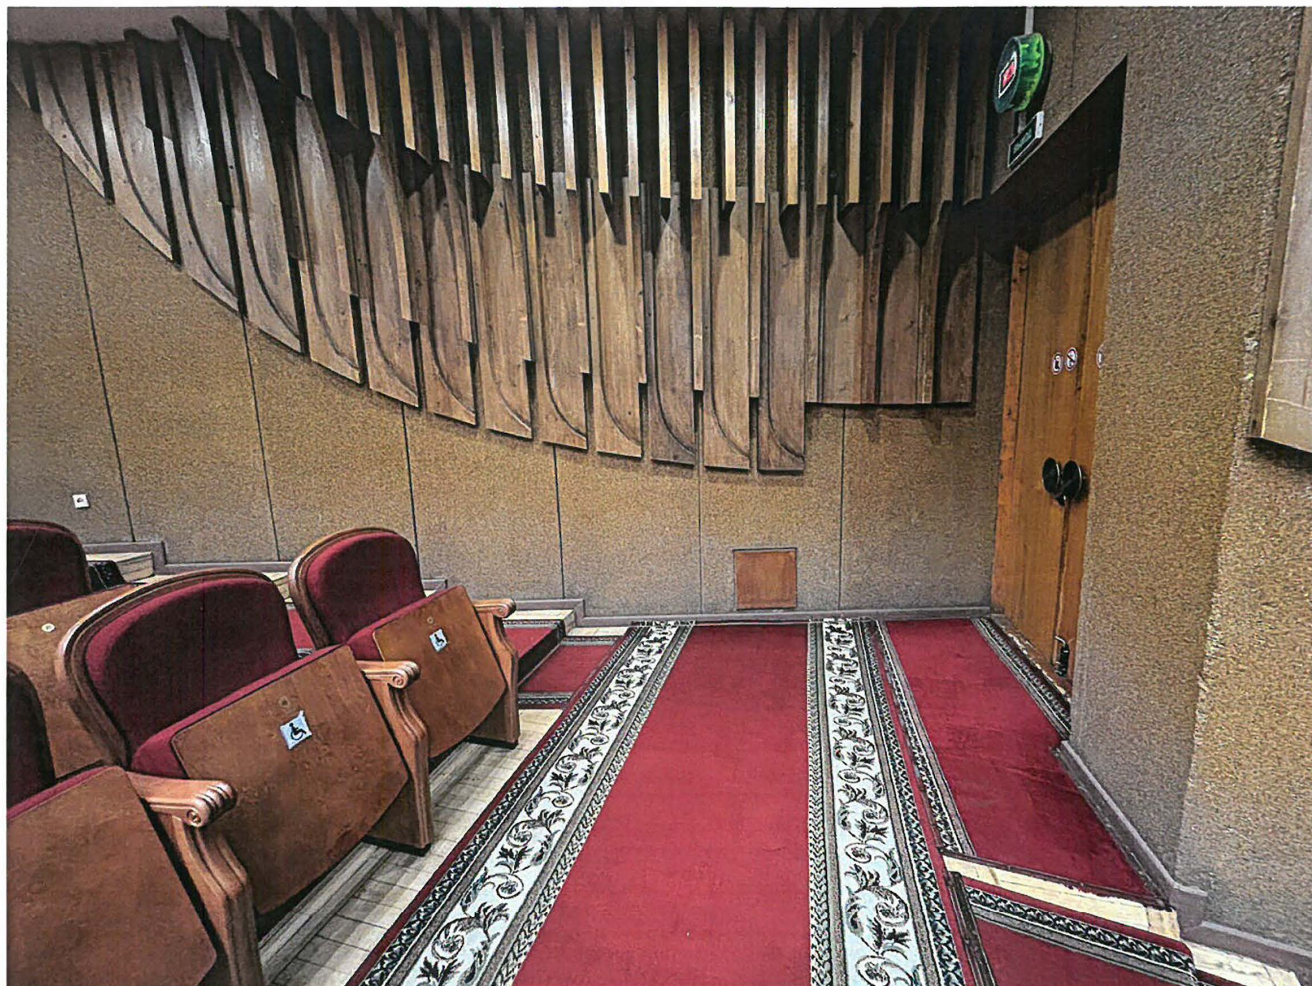

26

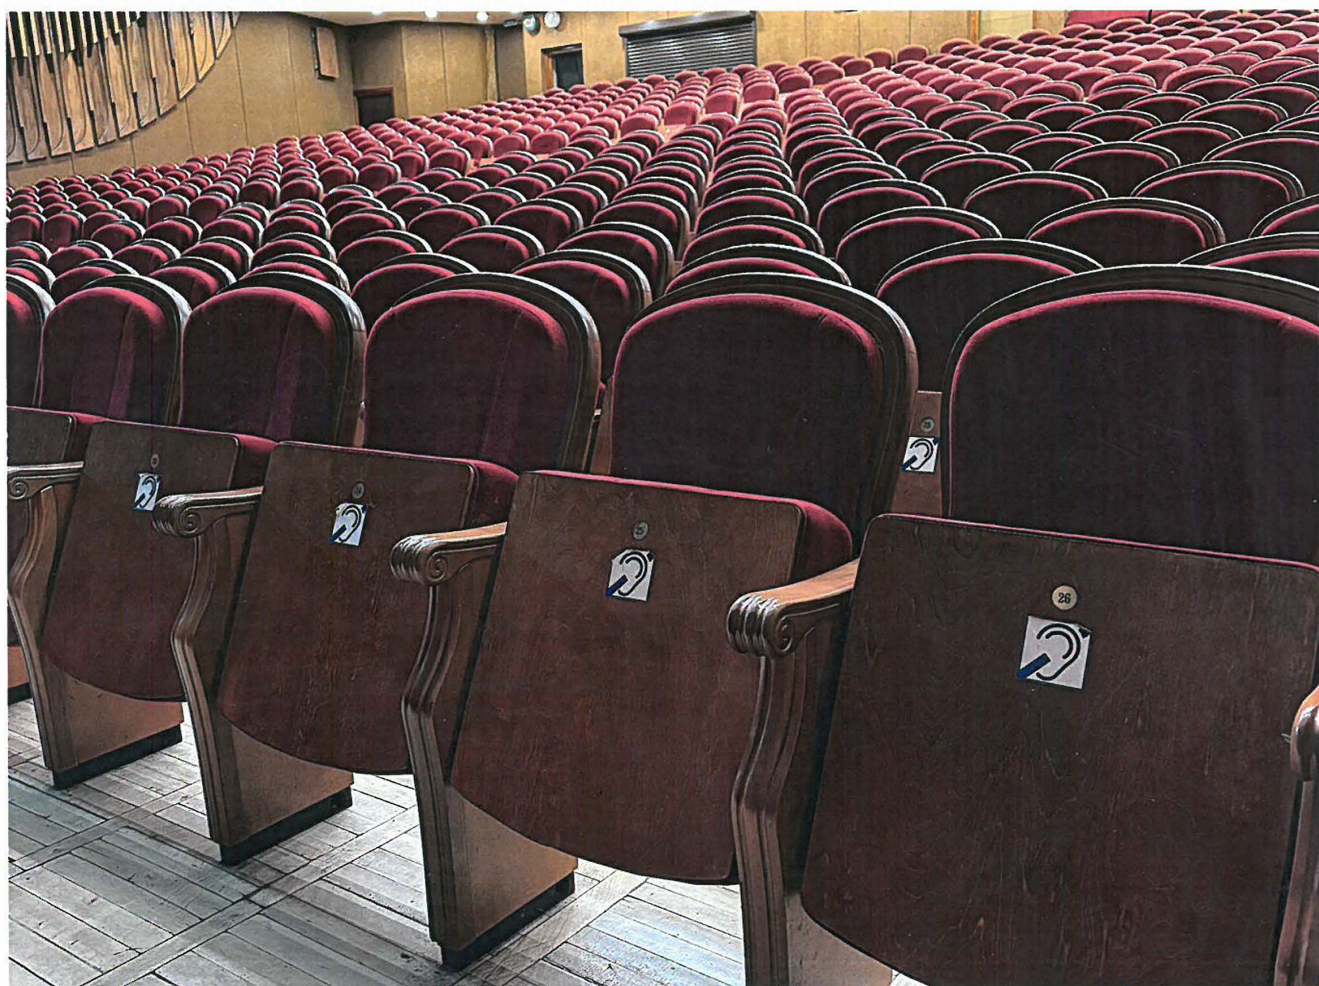

Санитарно-гигиенические помещения

24



28



Санитарно-гигиенические помещения

29




30



Санитарно-гигиенические помещения


31



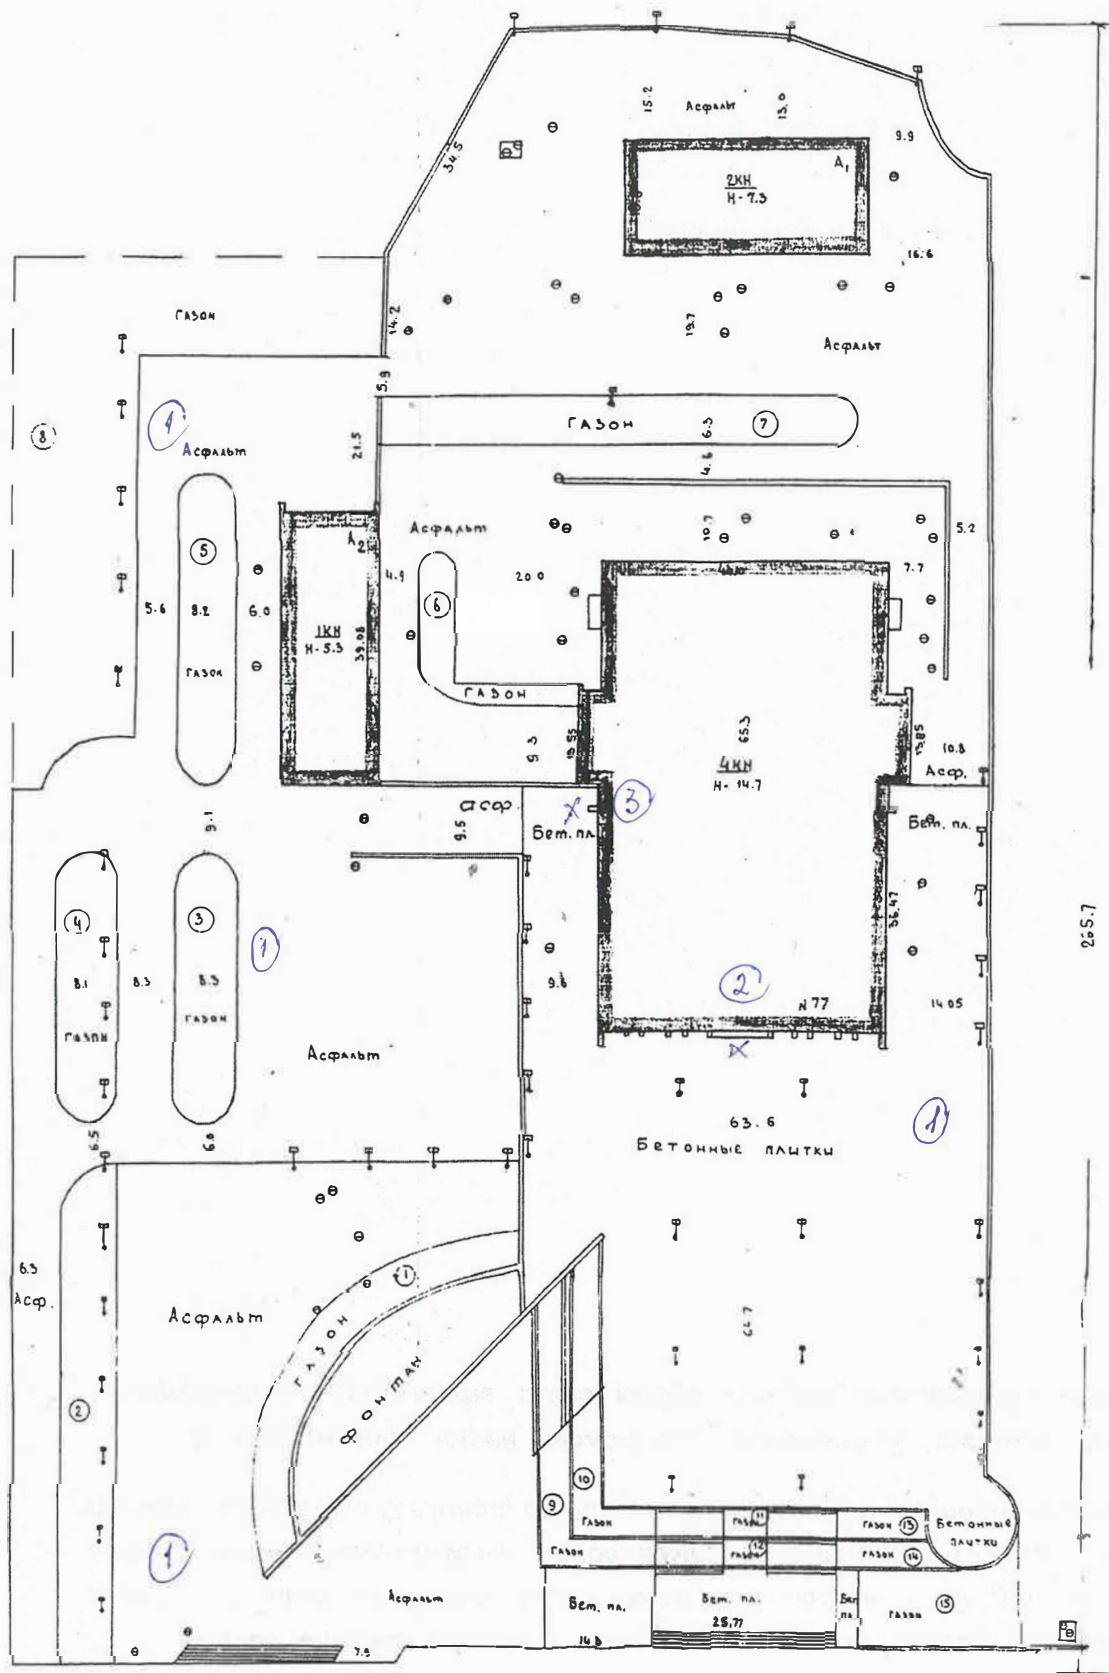

Ул. Ломоносова


Наименование объекта	Ул. Ломоносова, 77	кв. №
Наименование чертежа	Земельный участок	
Наименование БТИ	Козлова А.И.	Лист № 1
Чертеж	Манакова Н.	Кол-во листов 1
Примечание	Мырнова А.В.	Масштаб 1:500
		9.7.84

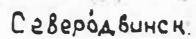


Северодвинск. Театр Драмы

ПОЭТАЖНЫЙ ПЛАН

В.А. Козлова

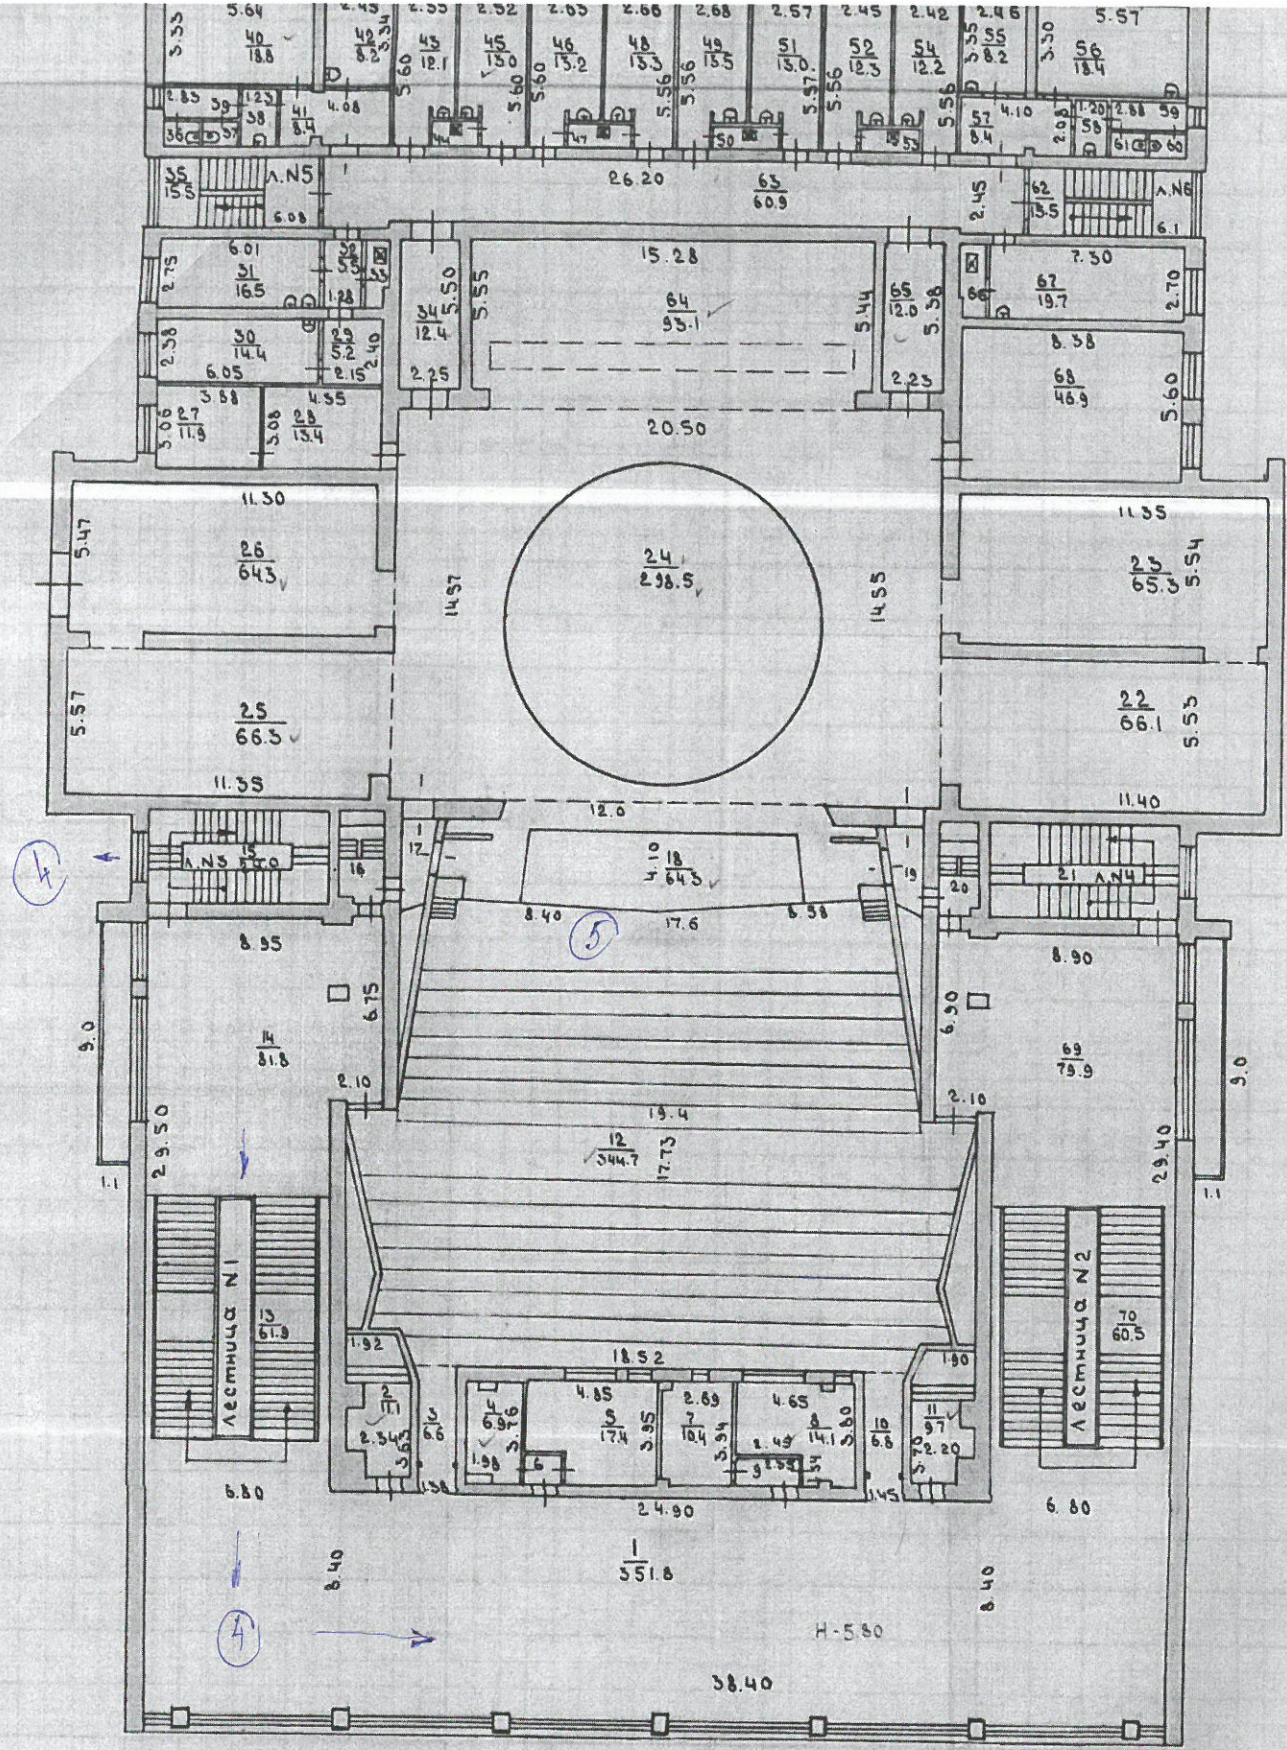

от	Бюро технической инвентаризации при Северодвинск. Горкомхозе	МКХ
Наименование объекта	Северодвинск. Театр драмы	кв. №
Наименование чертежа	Позатажный план	
Имя инж. Б.Т.И.	Л. Козлова	Лист № 3
Чертил	М. Худякова	Кол-во лист. 7
Проверил		Масштаб: 1:200
Копировал		Дата: 19.XII-83г
		Рис. № 3058

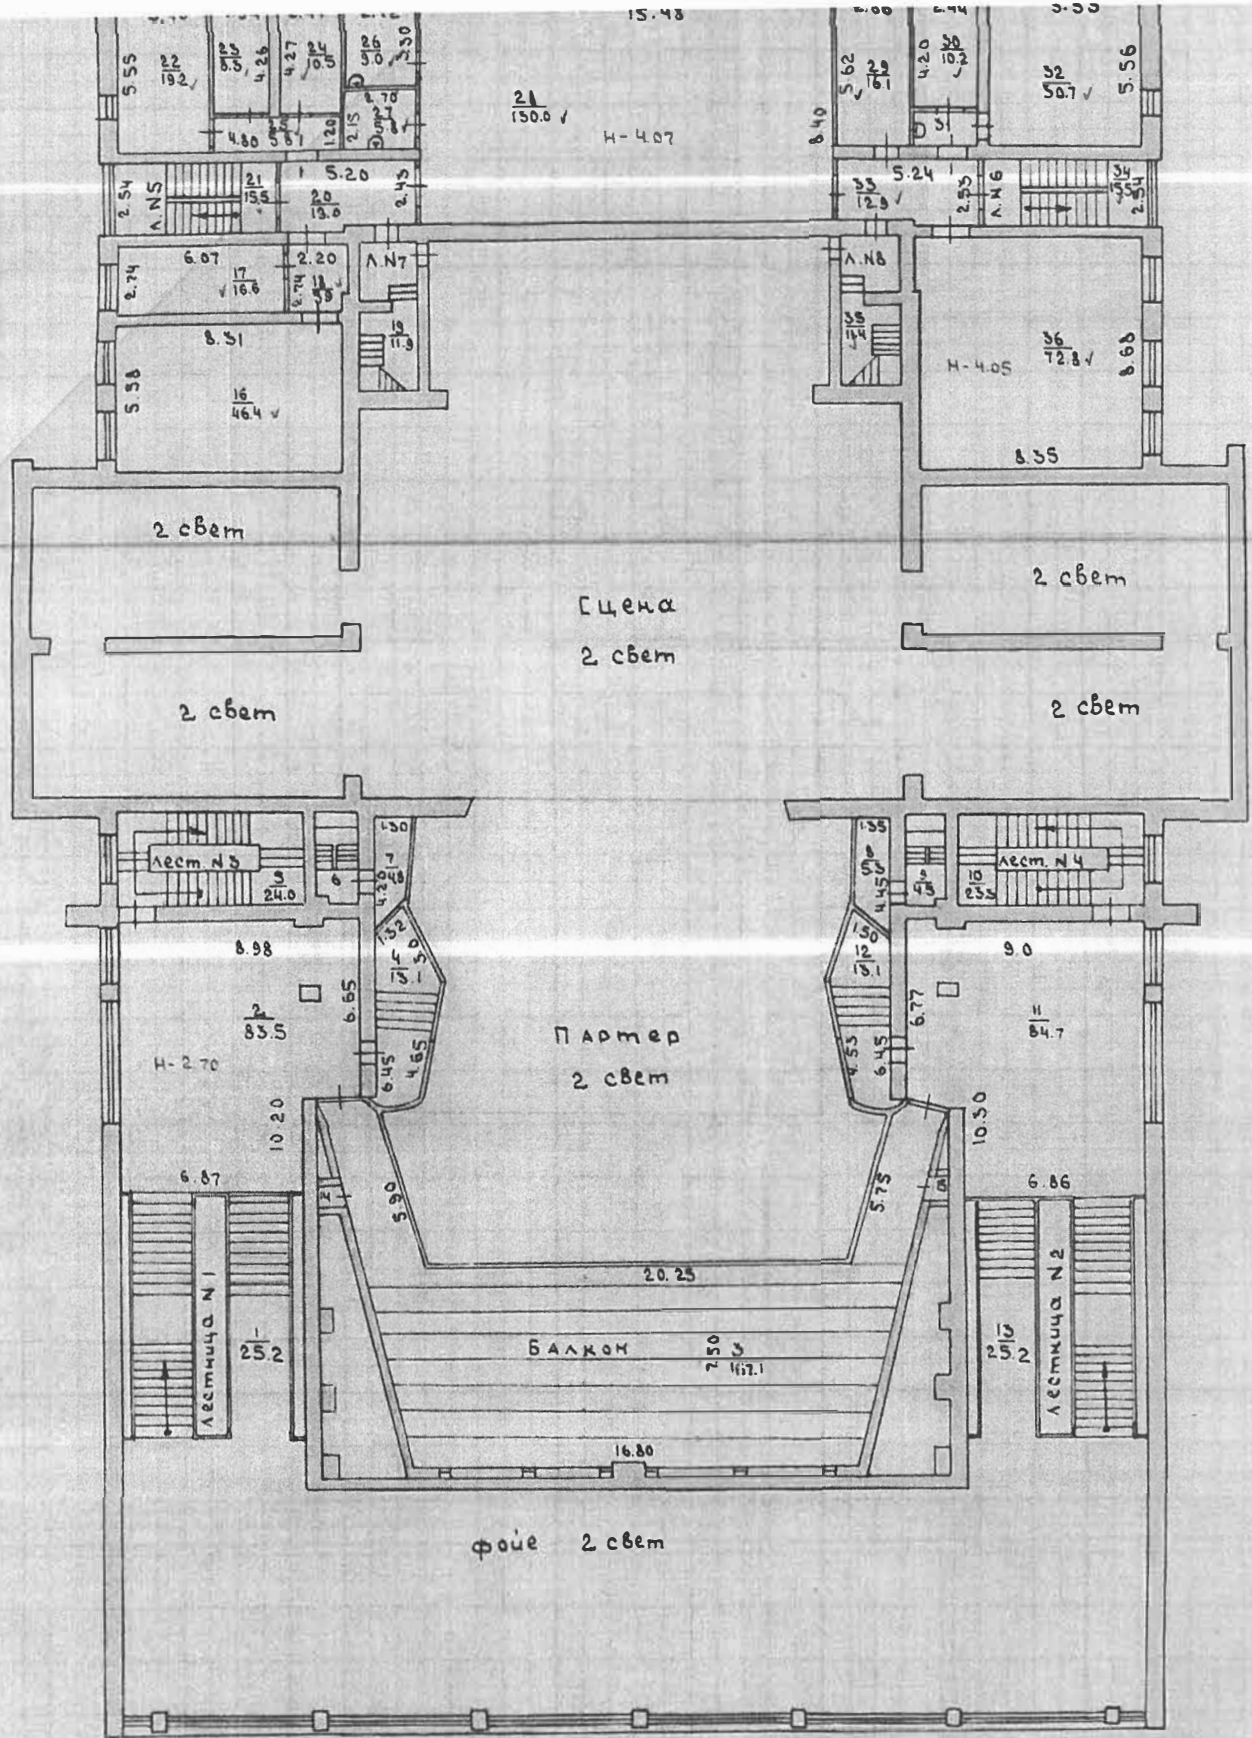

ОСОБР	Бюро технической инвентаризации при Северодвинск. гармонхозе	МКХ
Наименование объекта	Здание Драм. театра	Кв. №
Наименование проекта	Поздний план	
Исполнитель Б.Т.И.	М. Козлова	Лист № 4
Масштаб	М. Худякова	Кол-во листов 7
Дата		Масштаб 1:200
Код		Дата 19.XII.83г.
		Код № 3058

СХЕМА РАСПОЛОЖЕНИЯ АВТОМОБИЛЬНОЙ ДОРОГИ



