




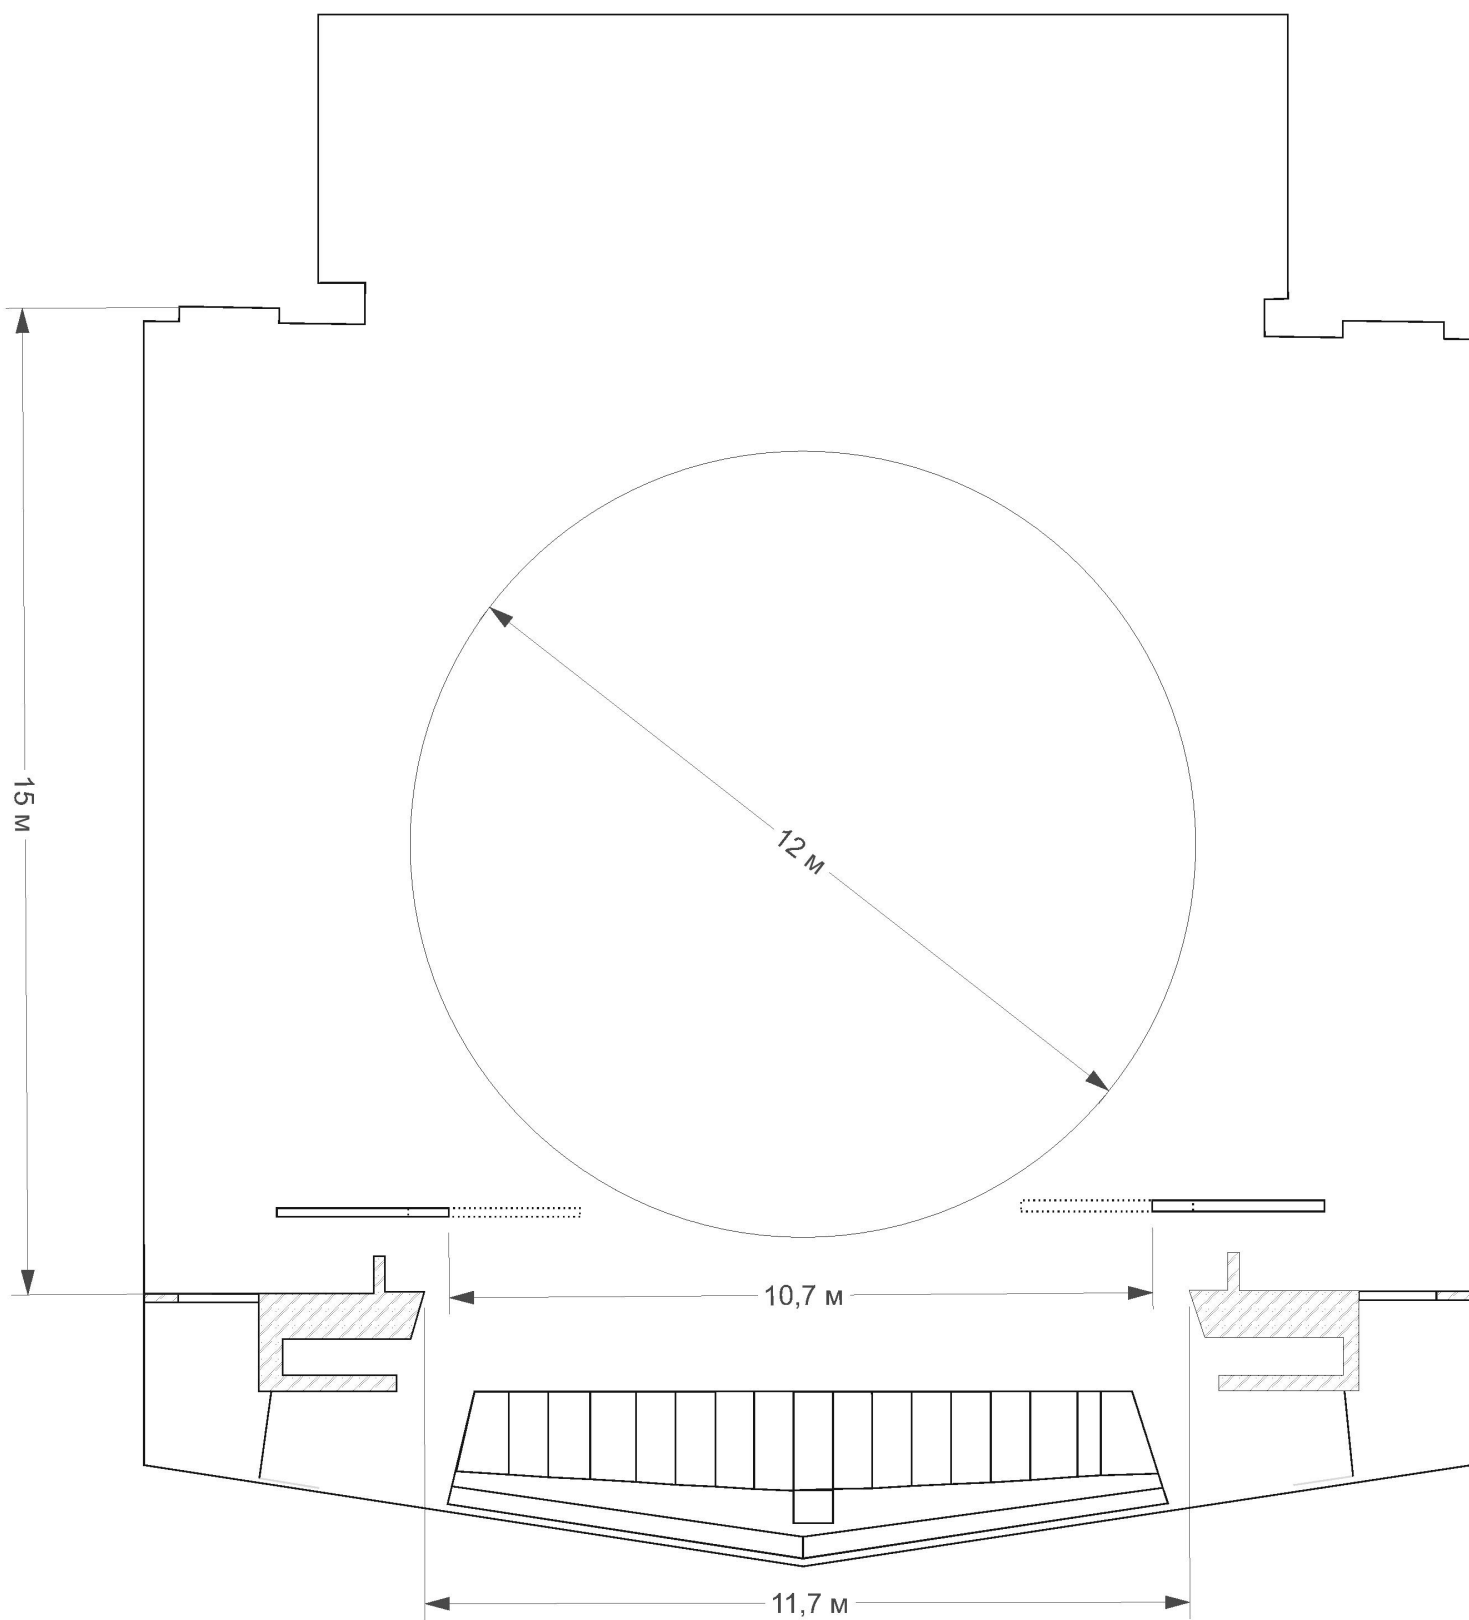

Люки

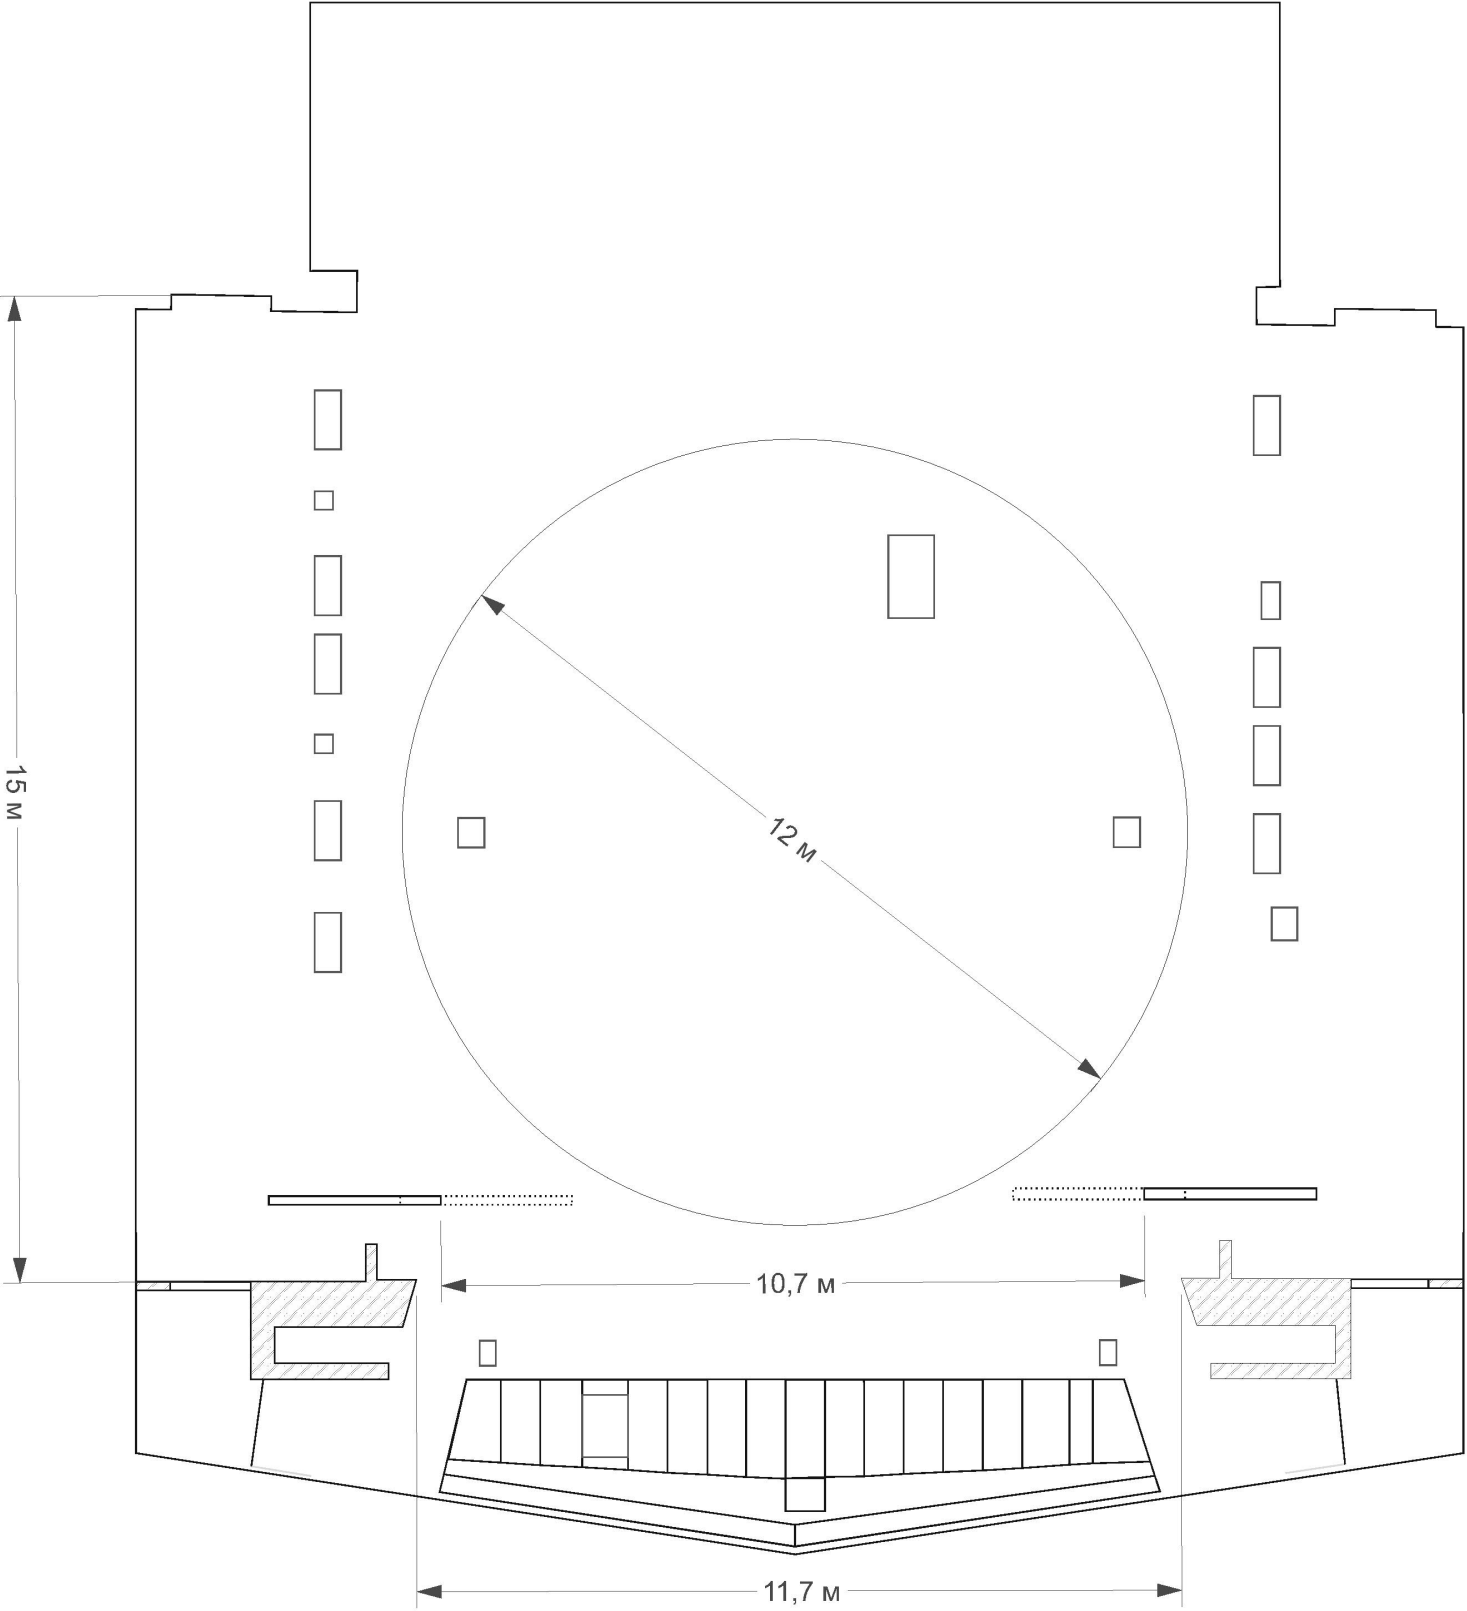

Рампа, порталы, софиты

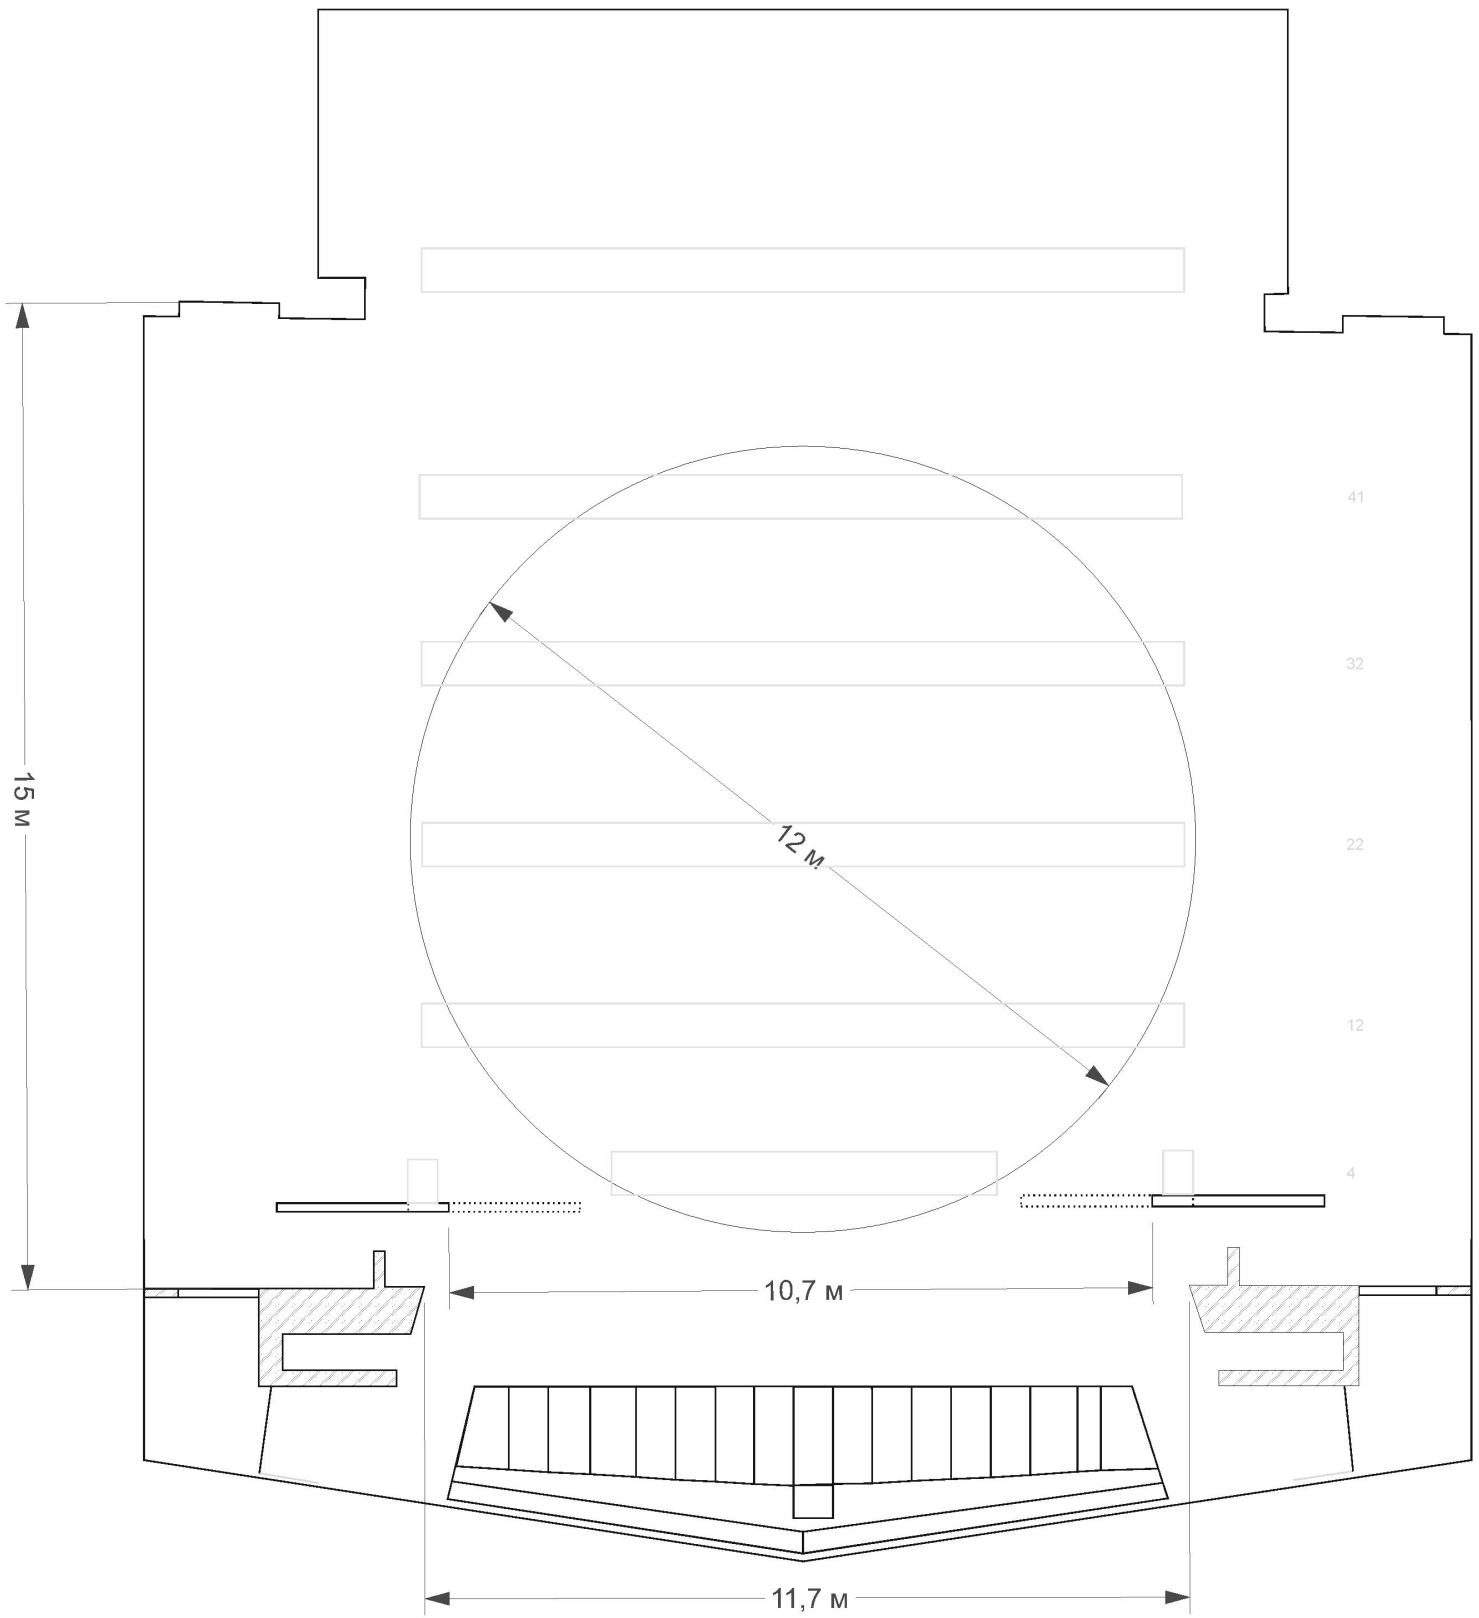

Штанкеты

